



ESCALA GRÁFICA:

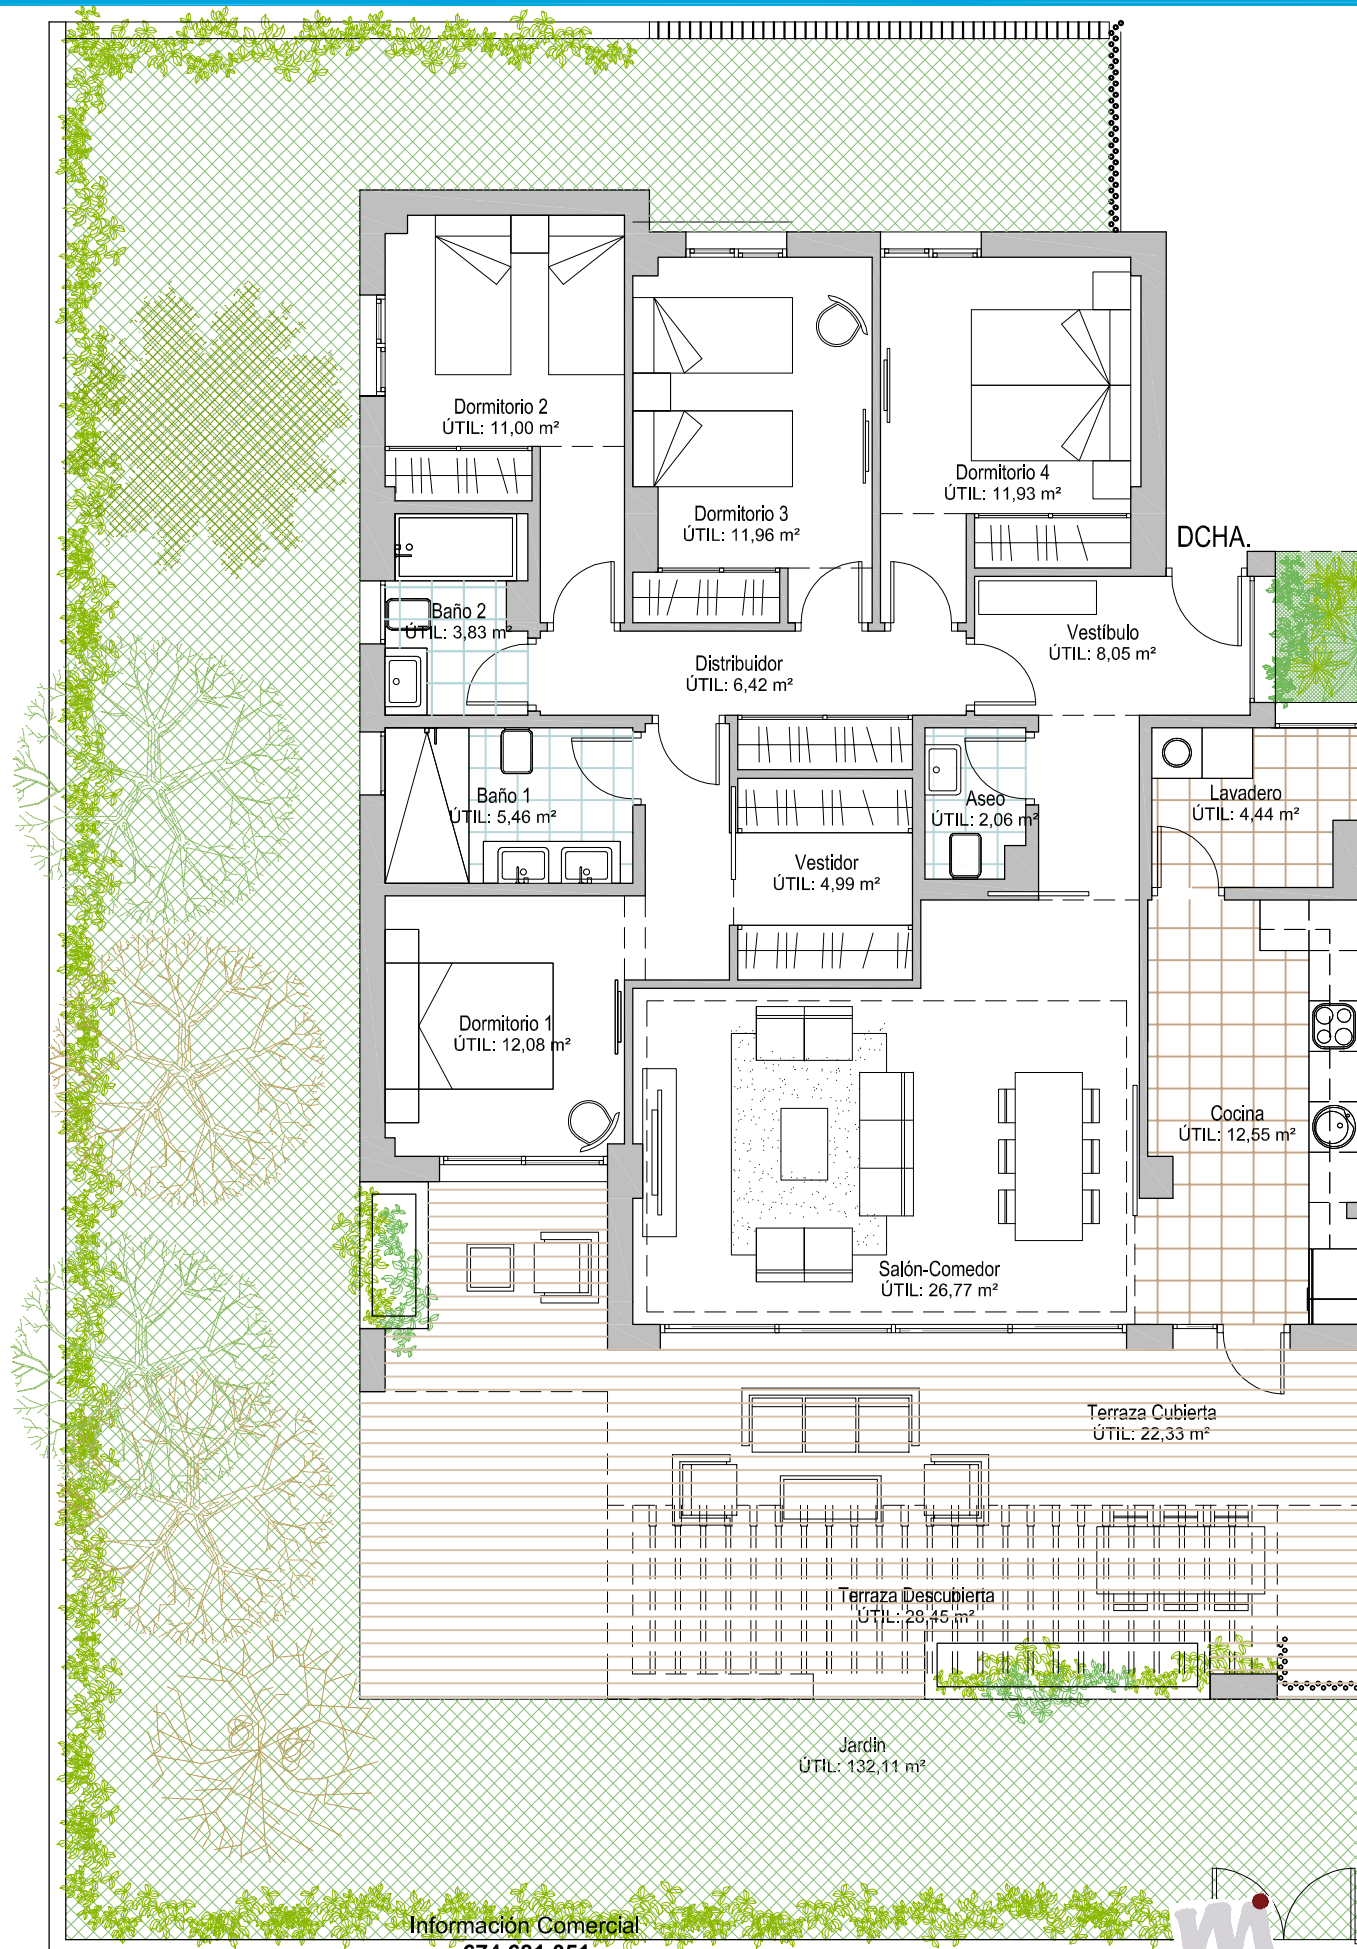

**BLOQUE 1 - PLANTA BAJA
VIVIENDA DERECHA**

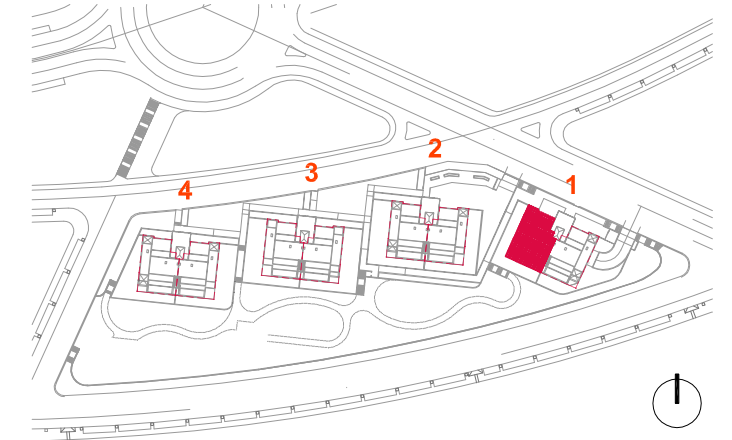

CUADRO DE SUPERFICIES DE LA VIVIENDA

PLANTA BAJA

SUPERFICIE ÚTIL	SUP. ÚTIL INTERIOR	121,54 m ²
	TERRAZA	47,77 m ²
	SUPERFICIE ÚTIL TOTAL VIVIENDA	169,31 m²
	SUPERFICIE ÚTIL TOTAL SEGÚN DECRETO 218/2005	133,69 m ²
(*) 50% superficies exteriores hasta el 10% de la superficie útil interior de la vivienda		
	Superficie útil con derecho de uso: JARDÍN	132,11 m ²
SUPERFICIE CONSTRUIDA	SUP. CONSTRUIDA INTERIOR	143,06 m ²
	TERRAZA	55,82 m ²
	SUPERFICIE CONSTRUIDA EXTERIOR	55,82 m ²
	SUPERFICIE CONSTRUIDA VIVIENDA	198,88 m²
	P.P. ZONAS COMUNES	20,22 m ²
	SUPERFICIE TOTAL CON ZONAS COMUNES	219,10 m²
	Superficie construida con derecho de uso: JARDÍN	142,52 m ²



NOTA: Este documento tiene carácter de información comercial, sujeto a modificaciones, de obtención de licencia o aquellas que puede considerar en su momento la dirección facultativa por necesidades técnicas de obra.

Información Comercial
674 681 051

www.limonargarden.com
comercial@limonargarden.com

