



ESCALA GRÁFICA:

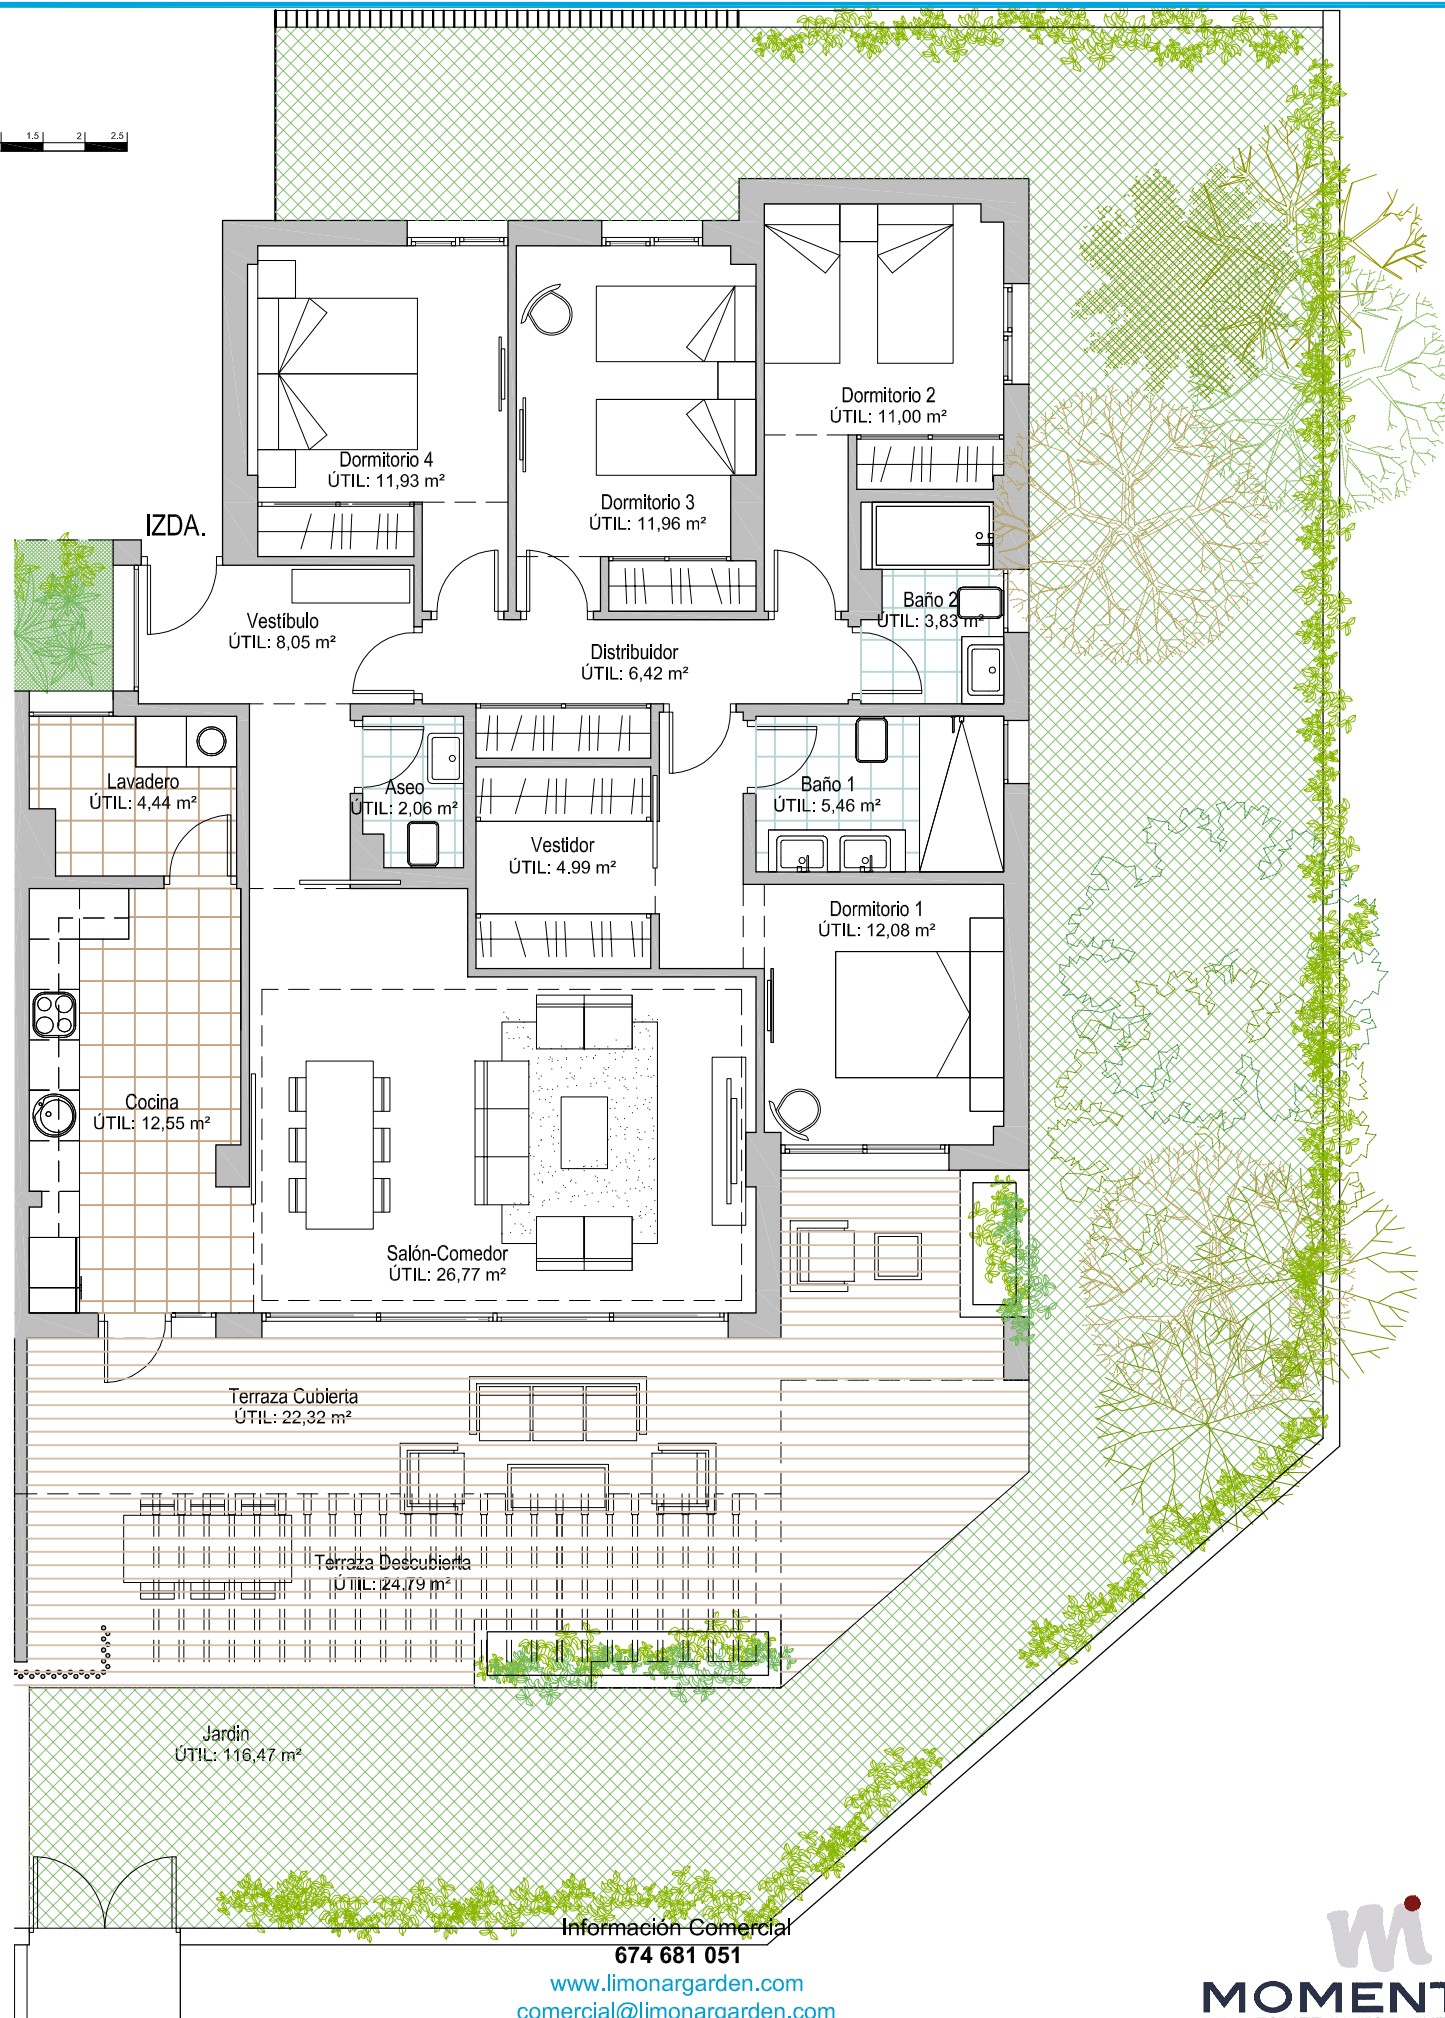

**BLOQUE 1 - PLANTA BAJA
VIVIENDA IZQUIERDA**

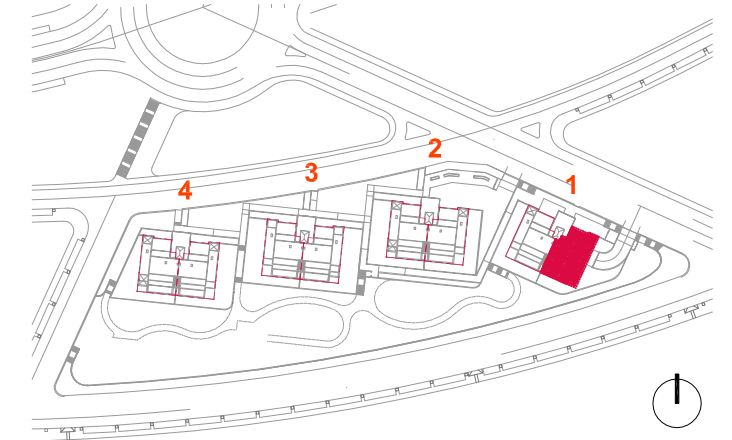

CUADRO DE SUPERFICIES DE LA VIVIENDA

PLANTA BAJA

| | | |
|---|---------------------------------------|-----------------------------|
| SUPERFICIE ÚTIL | SUP. ÚTIL INTERIOR | 121,54 m ² |
| | TERRAZA | 47,11 m ² |
| | SUPERFICIE ÚTIL TOTAL VIVIENDA | 168,65 m² |
| SUPERFICIE ÚTIL TOTAL SEGÚN DECRETO 218/2005 | | 133,69 m ² |
| (*) 50% superficies exteriores hasta el 10% de la superficie útil interior de la vivienda | | |
| Superficie útil con derecho de uso: JARDÍN | | 116,47 m ² |
| SUPERFICIE CONTRUIDA | SUP. CONSTRUIDA INTERIOR | 143,06 m ² |
| | TERRAZA | 52,04 m ² |
| | SUPERFICIE CONSTRUIDA EXTERIOR | 52,04 m ² |
| | SUPERFICIE CONSTRUIDA VIVIENDA | 195,10 m² |
| | P.P. ZONAS COMUNES | 19,84 m ² |
| SUPERFICIE TOTAL CON ZONAS COMUNES | | 214,94 m² |
| Superficie construida con derecho de uso: JARDÍN | | 126,15 m ² |



NOTA: Este documento tiene carácter de información comercial, sujeto a modificaciones, de obtención de licencia o aquellas que puede considerar en su momento la dirección facultativa por necesidades técnicas de obra.

Información Comercial
674 681 051
www.limonargarden.com
comercial@limonargarden.com

