



ESCALA GRÁFICA:

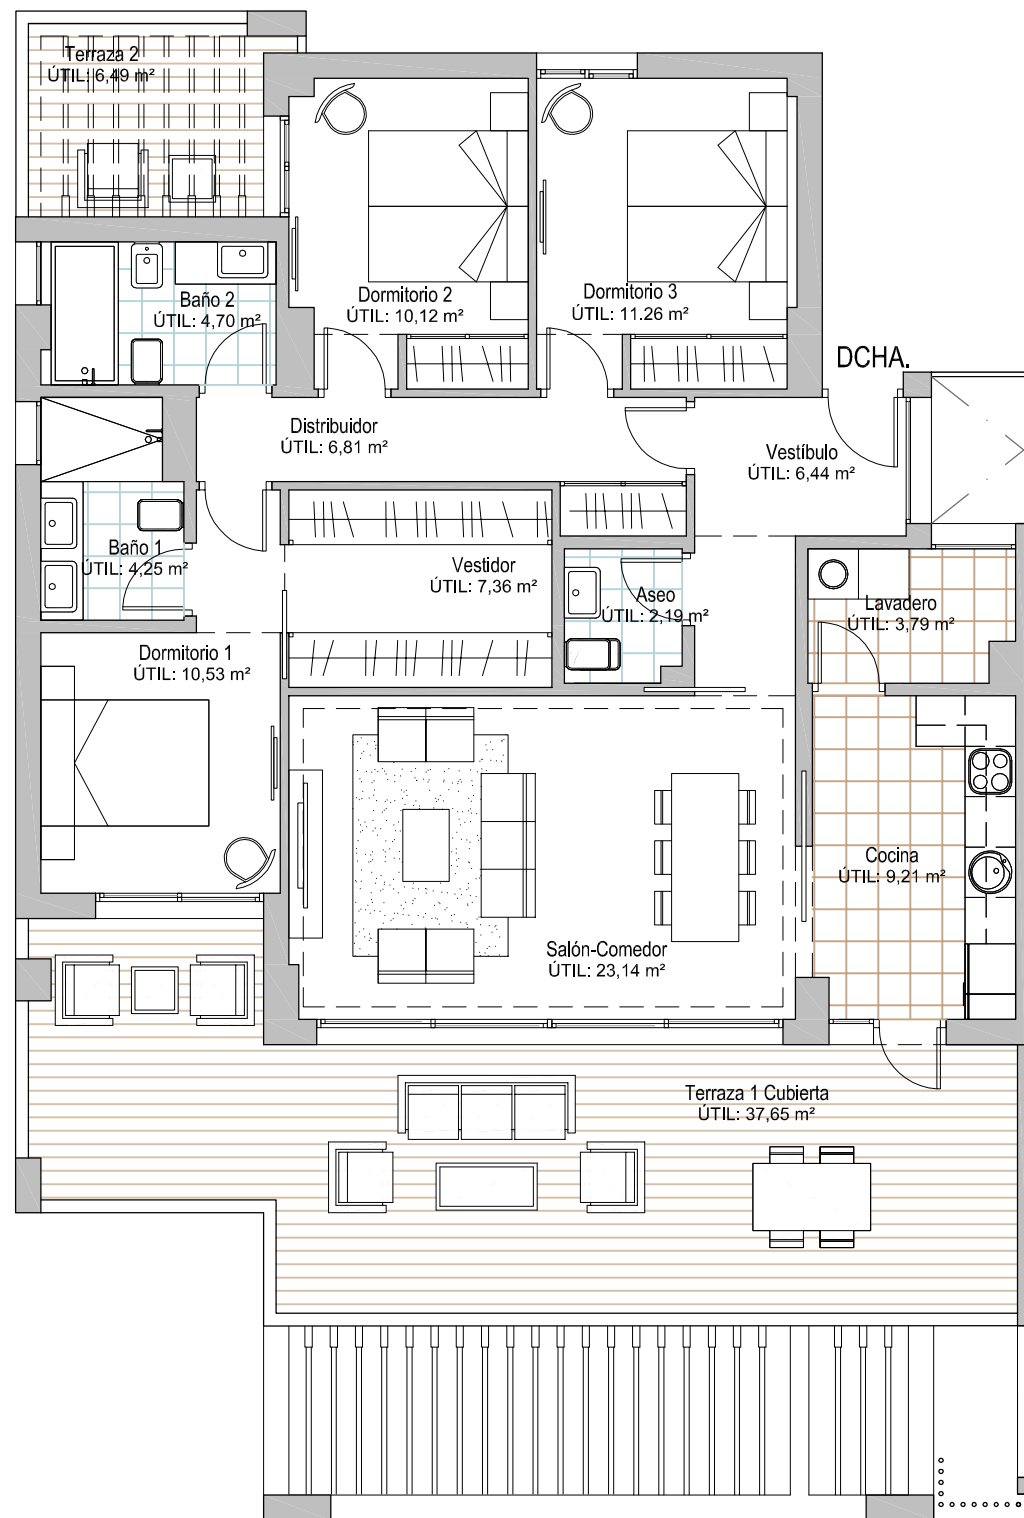

**BLOQUE 2 - PLANTA PRIMERA  
VIVIENDA DERECHA**

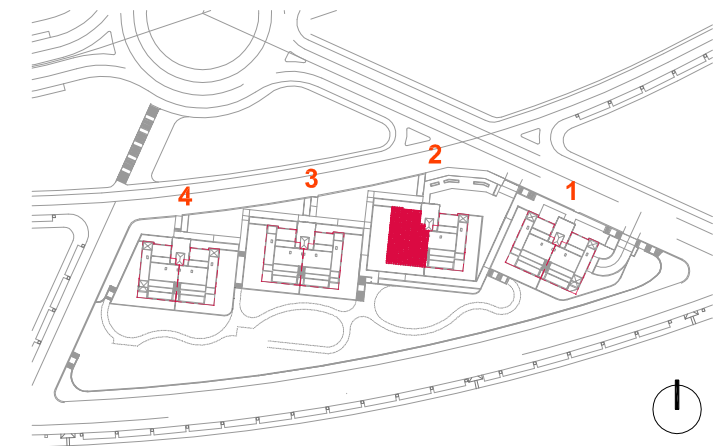

**CUADRO DE SUPERFICIES DE LA VIVIENDA**

**PLANTA PRIMERA**

|   |                                       |                             |
|---|---------------------------------------|-----------------------------|
| SUPERFICIE ÚTIL   | SUP. ÚTIL INTERIOR                    | 99,80 m <sup>2</sup>        |
|   | TERRAZA                               | 44,14 m <sup>2</sup>        |
|   | <b>SUPERFICIE ÚTIL TOTAL VIVIENDA</b> | <b>143,94 m<sup>2</sup></b> |
| SUPERFICIE ÚTIL TOTAL SEGÚN DECRETO 218/2005  |                                       | 109,78 m <sup>2</sup>       |
| (*) 50% superficies exteriores hasta el 10% de la superficie útil interior de la vivienda |                                       |                             |
| SUPERFICIE CONTRUIDA  | SUP. CONSTRUIDA INTERIOR              | 119,50 m <sup>2</sup>       |
|   | TERRAZA                               | 48,12 m <sup>2</sup>        |
|   | SUPERFICIE CONSTRUIDA EXTERIOR        | 48,12 m <sup>2</sup>        |
|   | <b>SUPERFICIE CONSTRUIDA VIVIENDA</b> | <b>167,62 m<sup>2</sup></b> |
|   | P.P. ZONAS COMUNES                    | 17,05 m <sup>2</sup>        |
| <b>SUPERFICIE TOTAL CON ZONAS COMUNES</b>   |                                       | <b>184,67 m<sup>2</sup></b> |



NOTA: Este documento tiene carácter de información comercial, sujeto a modificaciones, de obtención de licencia o aquellas que puede considerar en su momento la dirección facultativa por necesidades técnicas de obra.

Información Comercial  
674 681 051  
[www.limonargarden.com](http://www.limonargarden.com)  
[comercial@limonargarden.com](mailto:comercial@limonargarden.com)

