



ESCALA GRÁFICA:

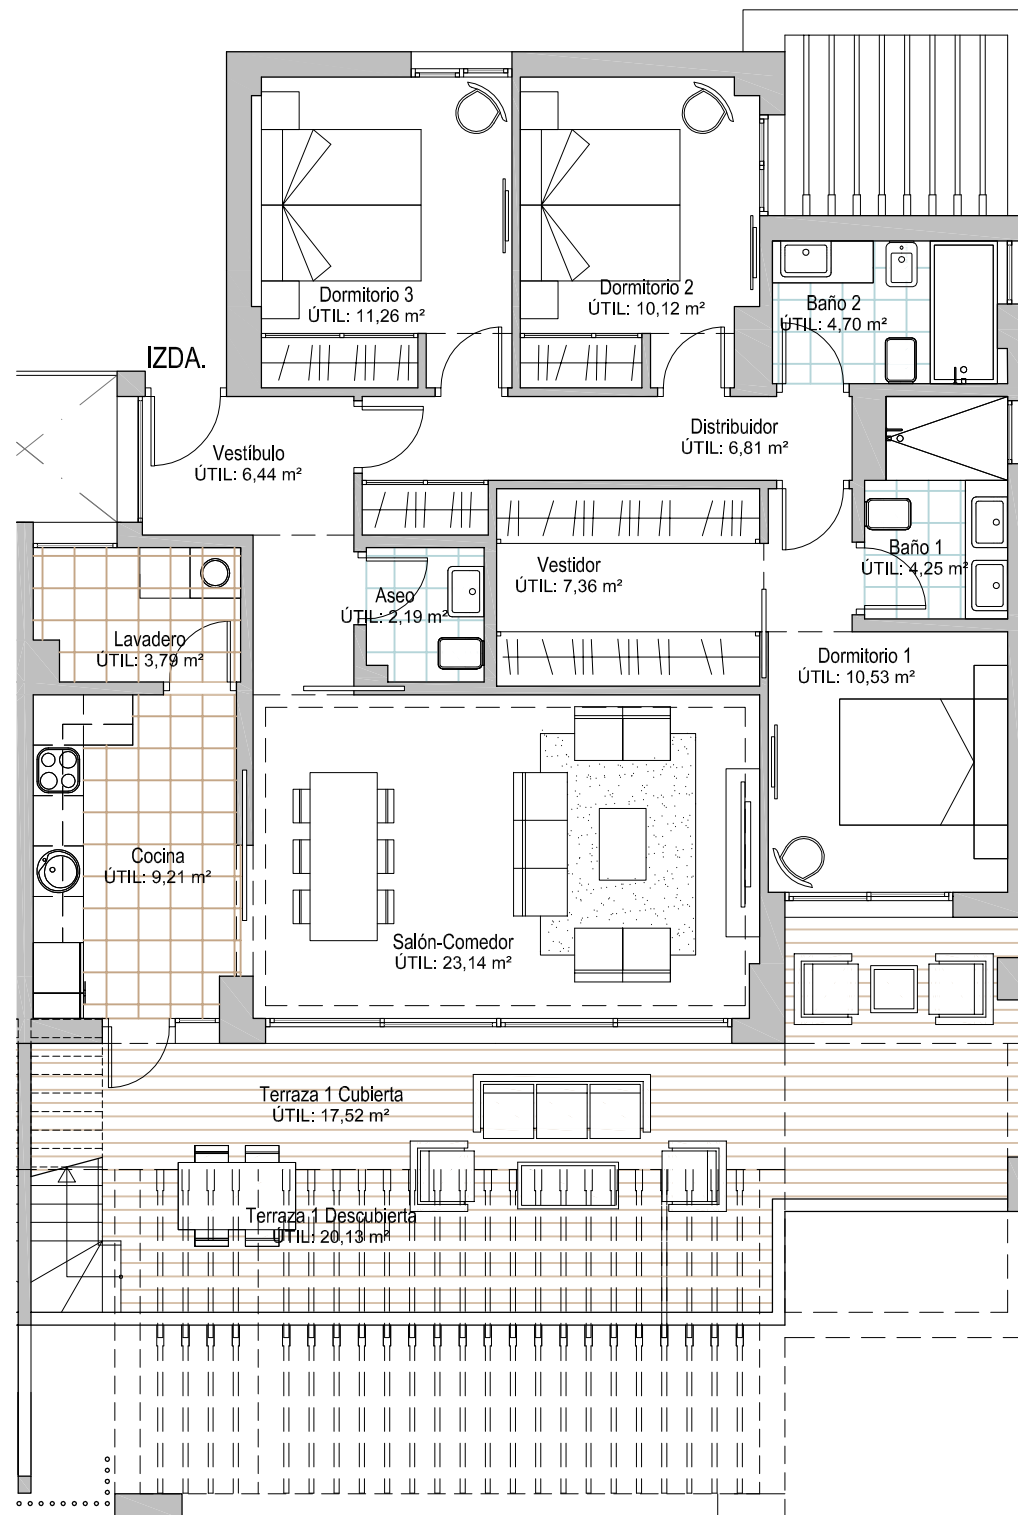

**BLOQUE 3 - PLANTA SEGUNDA**  
**VIVIENDA IZQUIERDA**

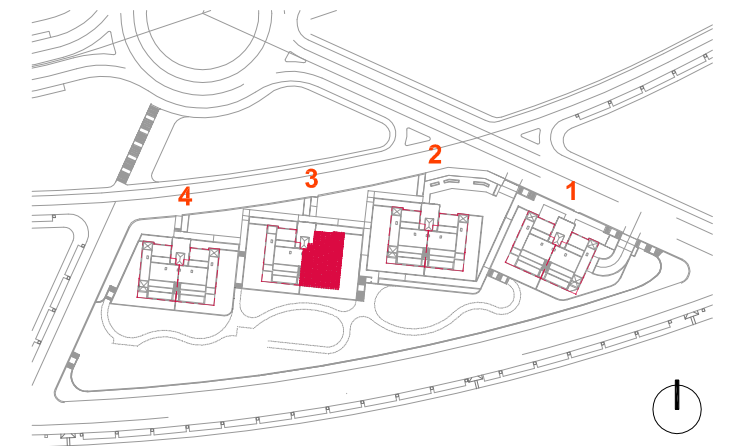

**CUADRO DE SUPERFICIES DE LA VIVIENDA**

**PLANTA SEGUNDA**

SUPERFICIE ÚTIL	SUP. ÚTIL INTERIOR	99,80 m <sup>2</sup>
	TERRAZA	37,65 m <sup>2</sup>
	<b>SUPERFICIE ÚTIL TOTAL VIVIENDA</b>	<b>137,45 m<sup>2</sup></b>
	SUPERFICIE ÚTIL TOTAL SEGÚN DECRETO 218/2005	109,78 m <sup>2</sup>
(*) 50% superficies exteriores hasta el 10% de la superficie útil interior de la vivienda		
	Superficie útil con derecho de uso: SOLARIUM	47,72 m <sup>2</sup>
SUPERFICIE CONSTRUIDA	SUP. CONSTRUIDA INTERIOR	119,50 m <sup>2</sup>
	TERRAZA	40,64 m <sup>2</sup>
	SUPERFICIE CONSTRUIDA EXTERIOR	40,64 m <sup>2</sup>
	<b>SUPERFICIE CONSTRUIDA VIVIENDA</b>	<b>160,14 m<sup>2</sup></b>
	P.P. ZONAS COMUNES	16,28 m <sup>2</sup>
	<b>SUPERFICIE TOTAL CON ZONAS COMUNES</b>	<b>176,42 m<sup>2</sup></b>
	Superficie construida con derecho de uso: SOLARIUM	107,65 m <sup>2</sup>



Información Comercial  
674 681 051

[www.limonargarden.com](http://www.limonargarden.com)  
[comercial@limonargarden.com](mailto:comercial@limonargarden.com)

NOTA: Este documento tiene carácter de información comercial, sujeto a modificaciones, de obtención de licencia o aquellas que puede considerar en su momento la dirección facultativa por necesidades técnicas de obra.

