



ESCALA GRÁFICA:

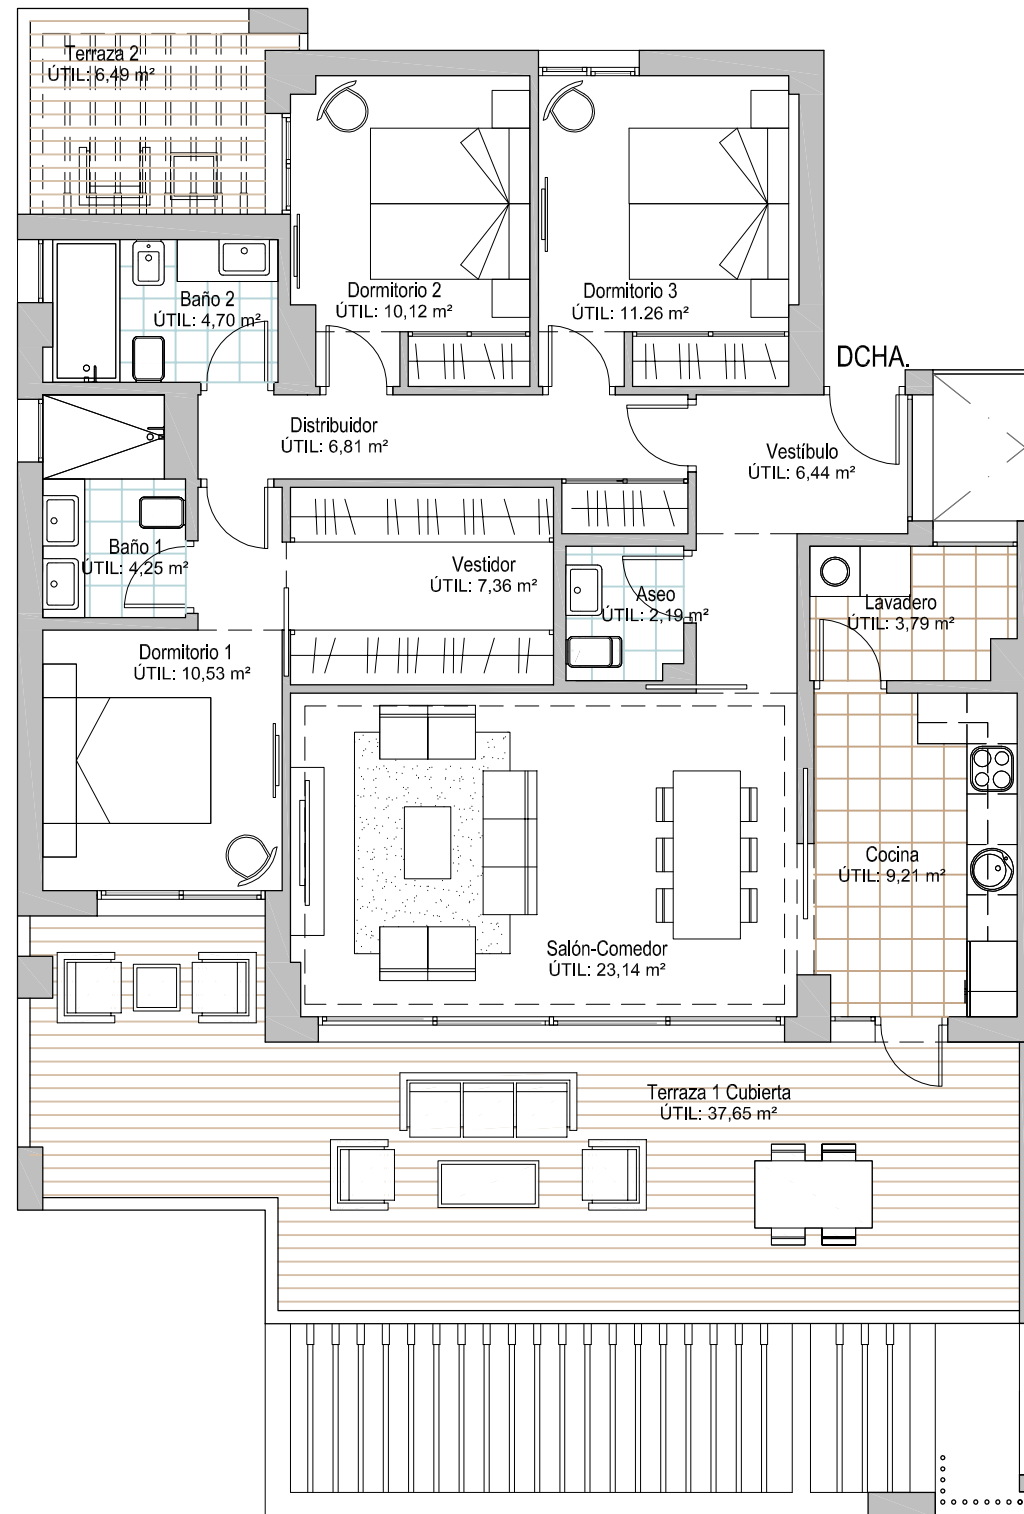

**BLOQUE 1 - PLANTA PRIMERA
VIVIENDA DERECHA**

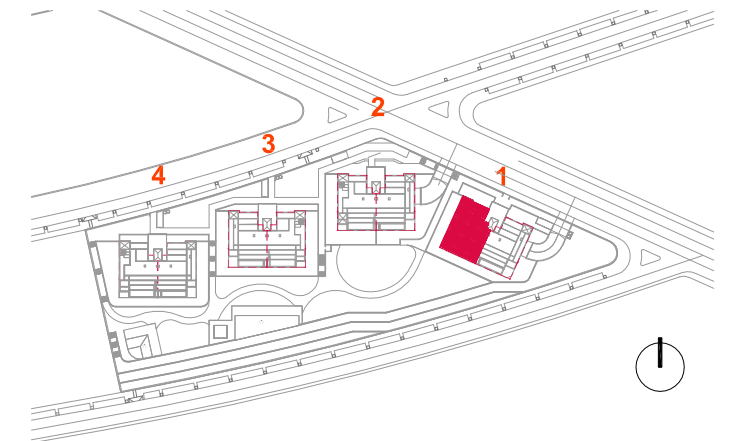

CUADRO DE SUPERFICIES DE LA VIVIENDA

PLANTA PRIMERA

SUPERFICIE ÚTIL	SUP. ÚTIL INTERIOR	99,80 m ²
	TERRAZA	44,14 m ²
	SUPERFICIE ÚTIL TOTAL VIVIENDA	143,94 m²
SUPERFICIE ÚTIL TOTAL SEGÚN DECRETO 218/200		109,78 m ²
(*) 50% superficies exteriores hasta el 10% de la superficie útil interior de la vivienda		
SUPERFICIE CONTRUIDA	SUP. CONSTRUIDA INTERIOR	119,50 m ²
	TERRAZA	48,12 m ²
	SUPERFICIE CONSTRUIDA EXTERIOR	48,12 m ²
	SUPERFICIE CONSTRUIDA VIVIENDA	167,62 m²
	P.P. ZONAS COMUNES	17,30 m ²
SUPERFICIE TOTAL CON ZONAS COMUNES		184,92 m²



NOTA: Este documento tiene carácter de información comercial, sujeto a modificaciones, de obtención de licencia o aquellas que puede considerar en su momento la dirección facultativa por necesidades técnicas de obra.

Información Comercial
674 681 051
www.limonargarden.com
comercial@limonargarden.com

