



ESCALA GRÁFICA:

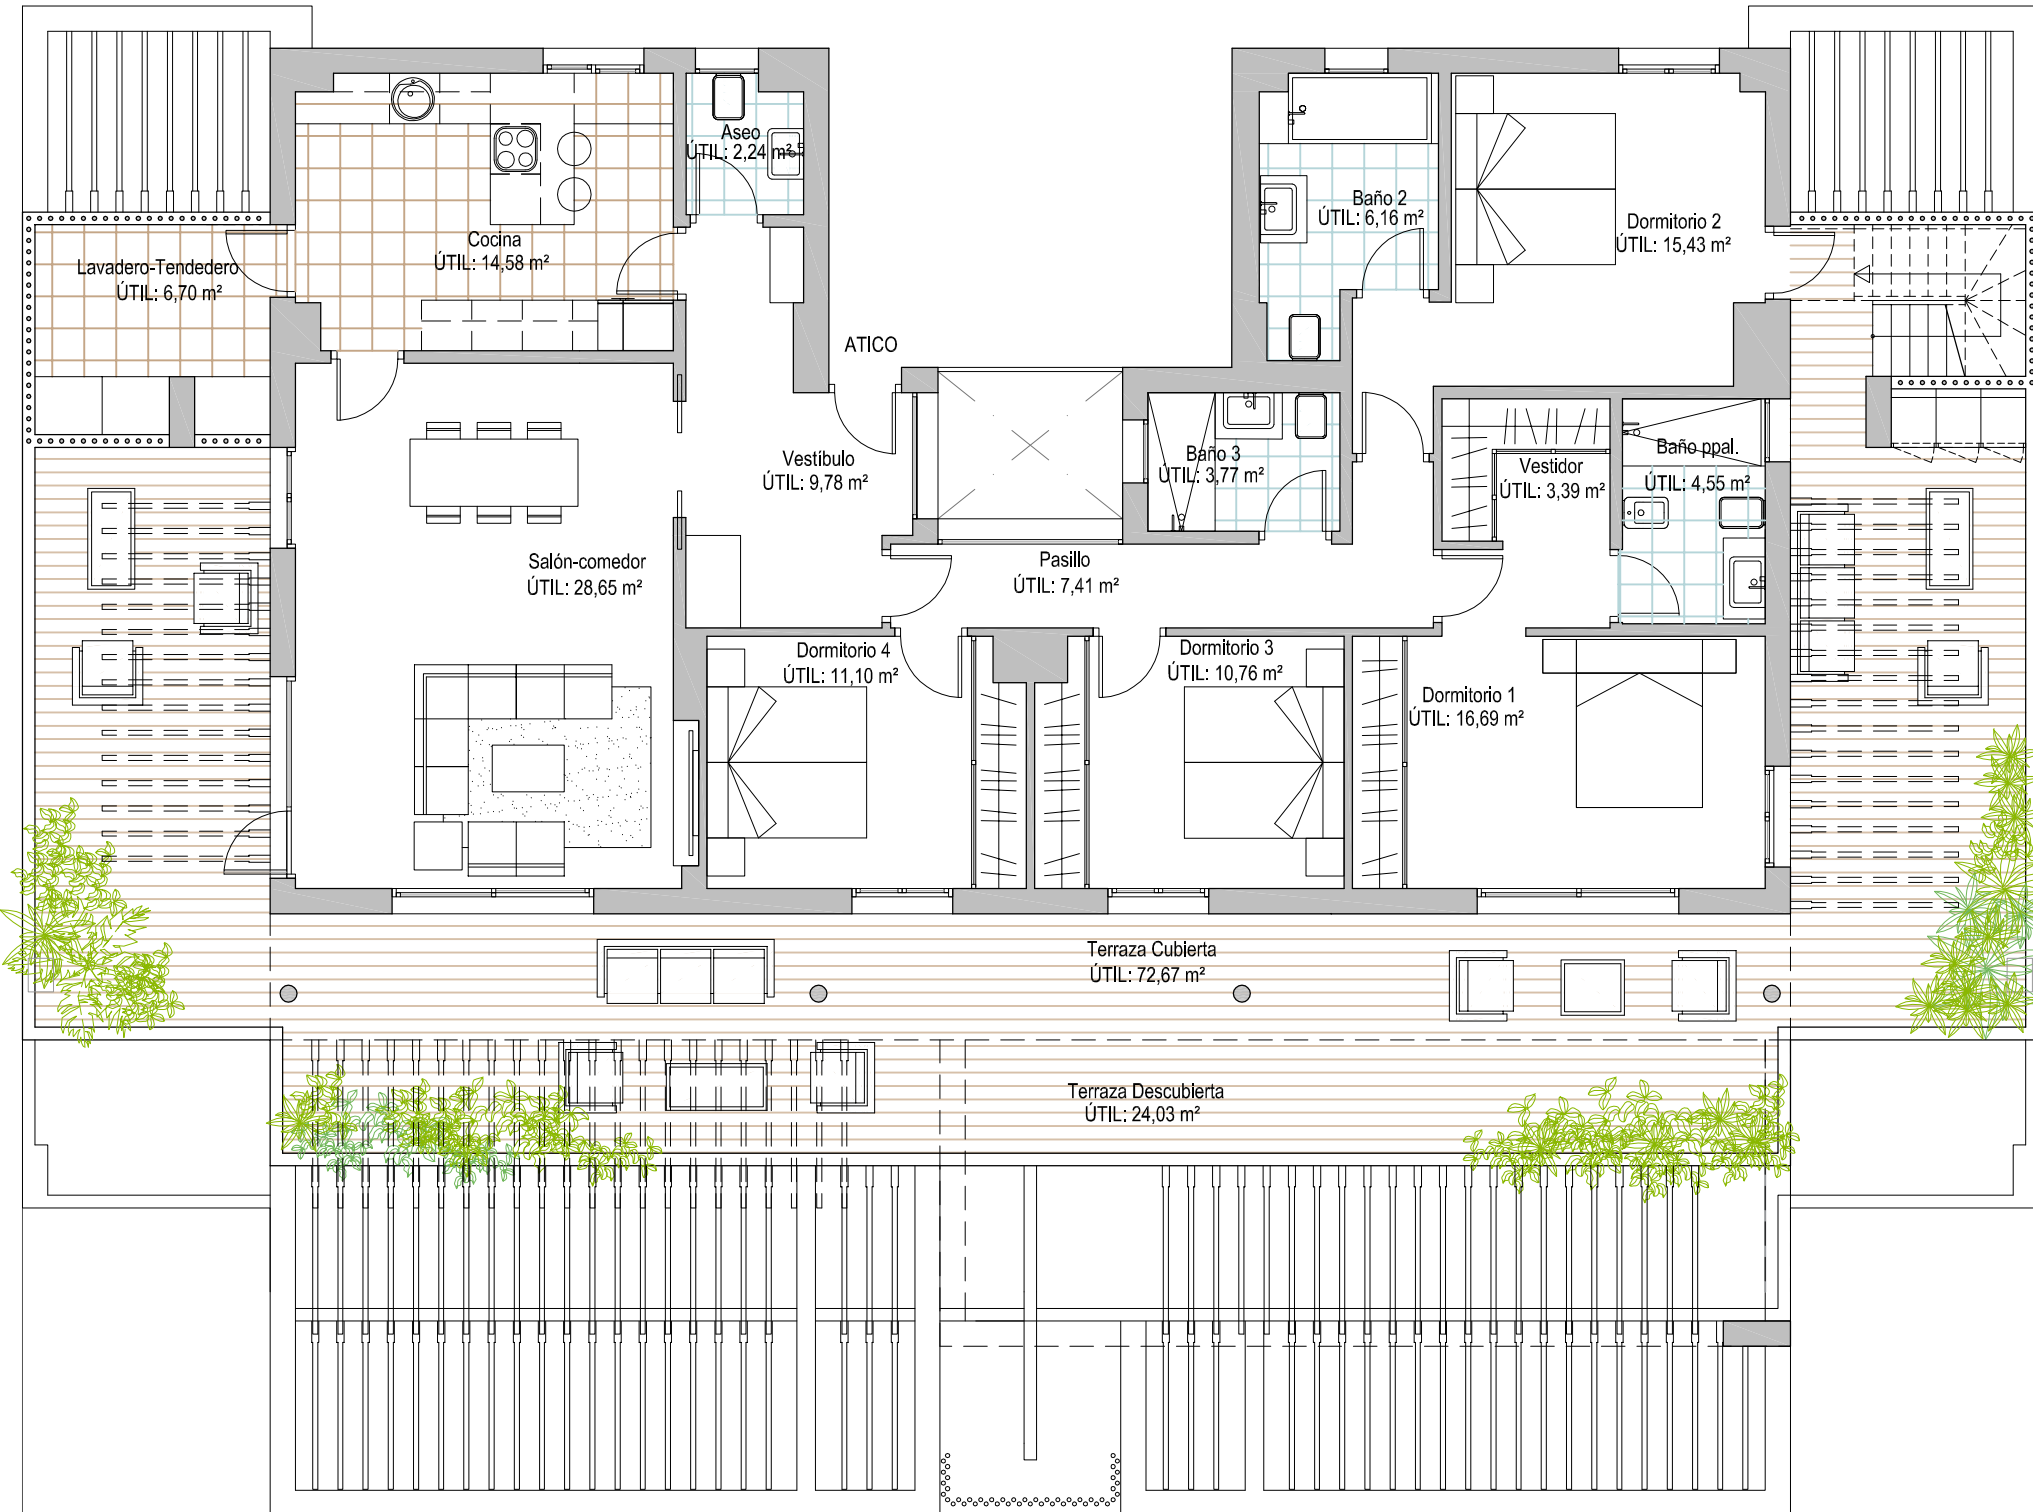

BLOQUE 2 - PLANTA ATICO

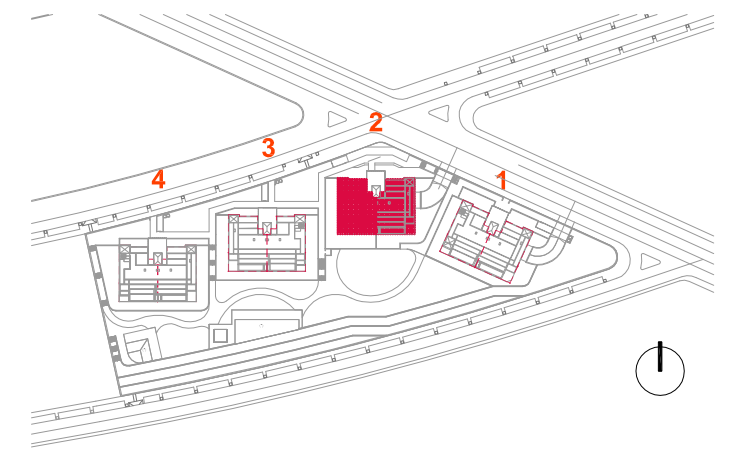

CUADRO DE SUPERFICIES DE LA VIVIENDA

PLANTA PRIMERA

| | | |
|----------------------|---|-----------------------------|
| SUPERFICIE ÚTIL | SUP. ÚTIL INTERIOR | 141,21 m ² |
| | TERRAZA | 96,70 m ² |
| | SUPERFICIE ÚTIL TOTAL VIVIENDA | 237,91 m² |
| SUPERFICIE CONTRUIDA | SUPERFICIE ÚTIL TOTAL SEGÚN DECRETO 218/200 | 155,33 m ² |
| | (*) 50% superficies exteriores hasta el 10% de la superficie útil interior de la vivienda | |
| | Superficie útil con derecho de uso: SOLARIUM | 80,12 m ² |
| | SUPERFICIE CONSTRUIDA VIVIENDA | 274,98 m² |
| | P.P. ZONAS COMUNES | 28,37 m ² |
| | SUPERFICIE TOTAL CON ZONAS COMUNES | 303,35 m² |
| | Superficie construida con derecho de uso: SOLARIUM | 133,38 m ² |



NOTA: Este documento tiene carácter de información comercial, sujeto a modificaciones, de obtención de licencia o aquellas que puede considerar en su momento la dirección facultativa por necesidades técnicas de obra.

Información Comercial
674 681 051
www.limonargarden.com
comercial@limonargarden.com

