



ESCALA GRÁFICA:

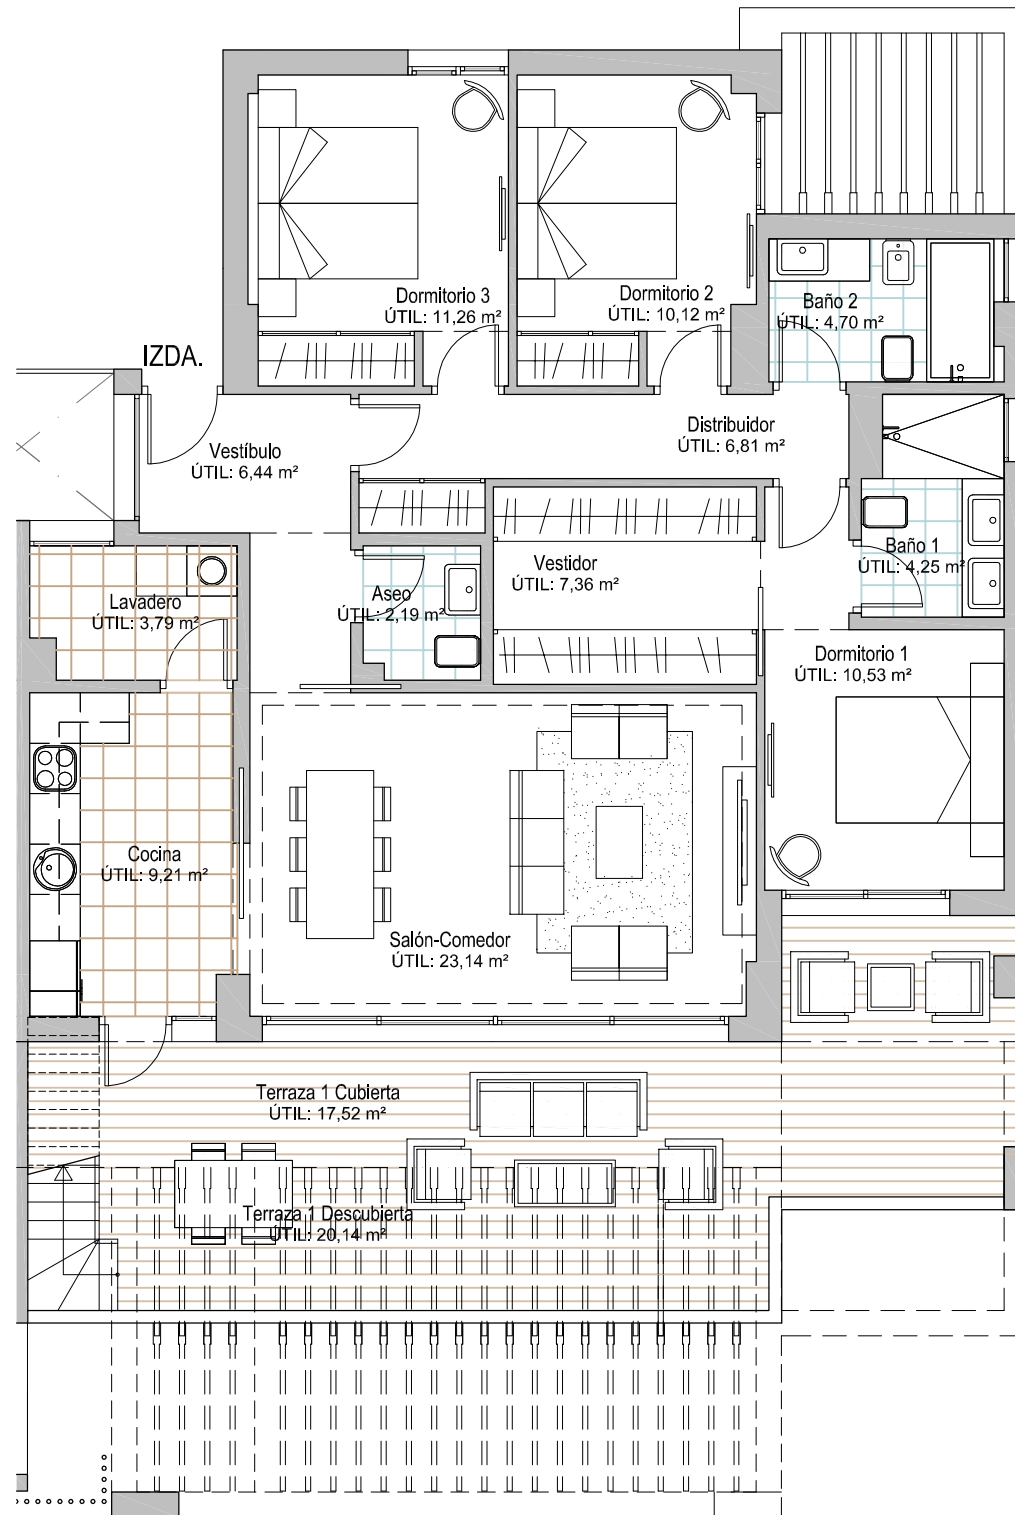

**BLOQUE 1 - PLANTA SEGUNDA  
VIVIENDA IZQUIERDA**

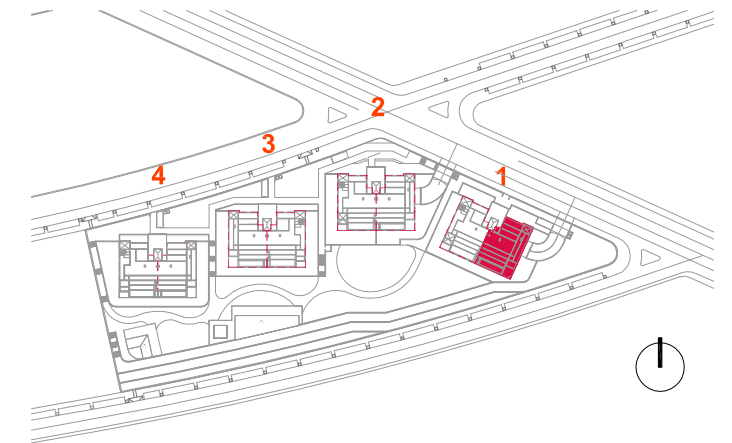

**CUADRO DE SUPERFICIES DE LA VIVIENDA**

**PLANTA SEGUNDA**

|   |  |                             |
|---|--|-----------------------------|
| SUPERFICIE ÚTIL   | SUP. ÚTIL INTERIOR                                 | 99,80 m <sup>2</sup>        |
|   | TERRAZA  | 37,66 m <sup>2</sup>        |
|   | <b>SUPERFICIE ÚTIL TOTAL VIVIENDA</b>              | <b>137,46 m<sup>2</sup></b> |
|   | SUPERFICIE ÚTIL TOTAL SEGÚN DECRETO 218/200        | 109,78 m <sup>2</sup>       |
| (*) 50% superficies exteriores hasta el 10% de la superficie útil interior de la vivienda |  |                             |
|   | Superficie útil con derecho de uso: SOLARIUM       | 47,72 m <sup>2</sup>        |
| SUPERFICIE CONTRUIDA  | SUP. CONSTRUIDA INTERIOR                           | 119,50 m <sup>2</sup>       |
|   | TERRAZA  | 40,64 m <sup>2</sup>        |
|   | SUPERFICIE CONSTRUIDA EXTERIOR                     | 40,64 m <sup>2</sup>        |
|   | <b>SUPERFICIE CONSTRUIDA VIVIENDA</b>              | <b>160,14 m<sup>2</sup></b> |
|   | P.P. ZONAS COMUNES                                 | 16,52 m <sup>2</sup>        |
|   | <b>SUPERFICIE TOTAL CON ZONAS COMUNES</b>          | <b>176,66 m<sup>2</sup></b> |
|   | Superficie construida con derecho de uso: SOLARIUM | 107,65 m <sup>2</sup>       |



Información Comercial  
674 681 051

[www.limonargarden.com](http://www.limonargarden.com)  
[comercial@limonargarden.com](mailto:comercial@limonargarden.com)



NOTA: Este documento tiene carácter de información comercial, sujeto a modificaciones, de obtención de licencia o aquellas que puede considerar en su momento la dirección facultativa por necesidades técnicas de obra.