



ESCALA GRÁFICA: 0 0,5 1 1,5 2 2,5

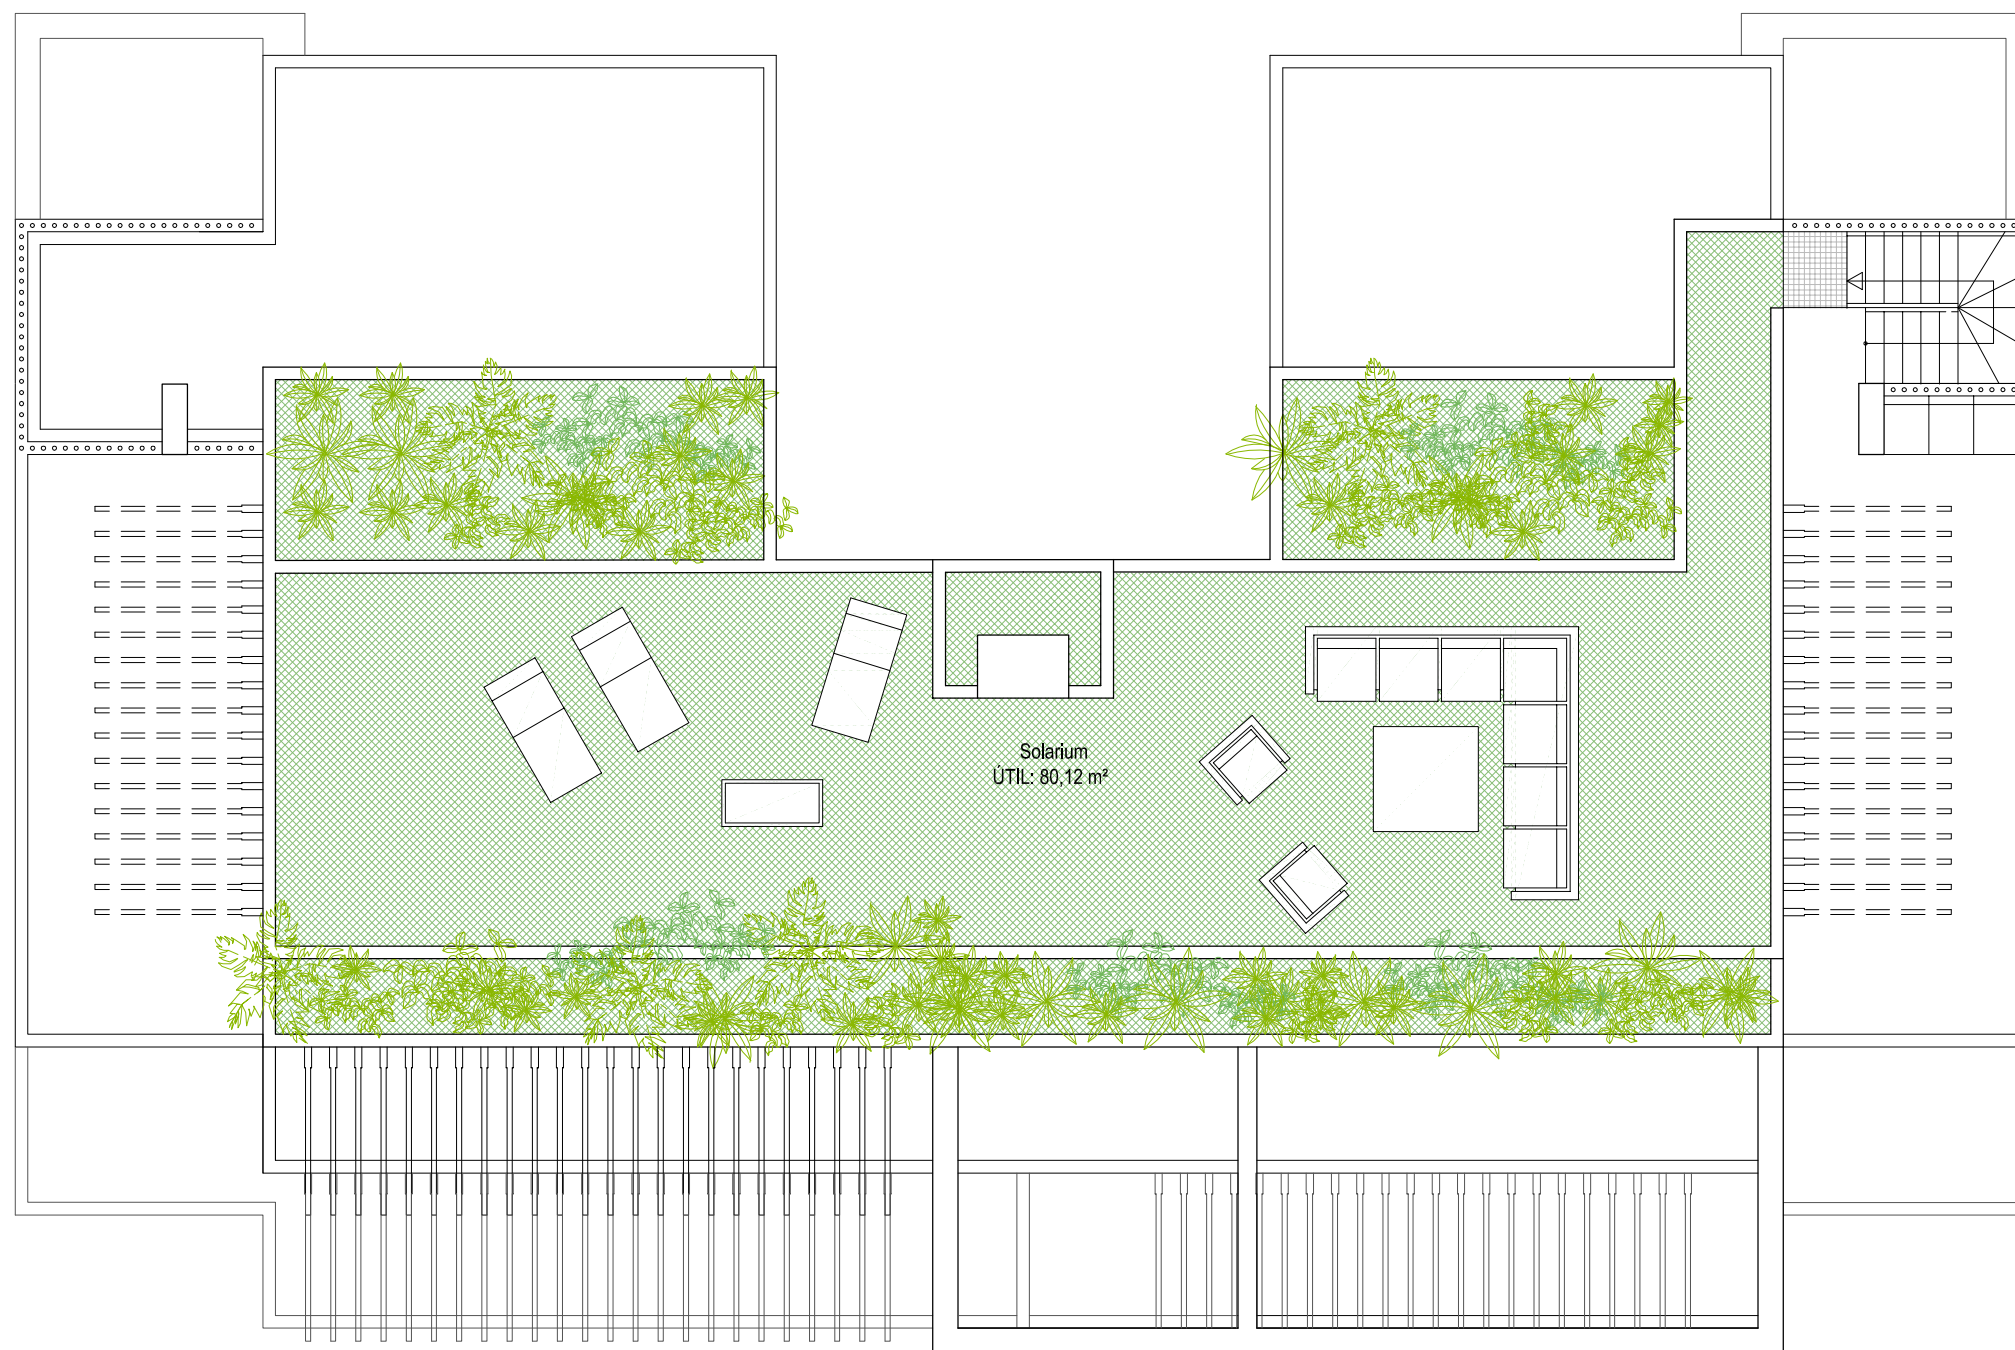

**BLOQUE 4 - PLANTA DE CUBIERTA SOLARIUM**

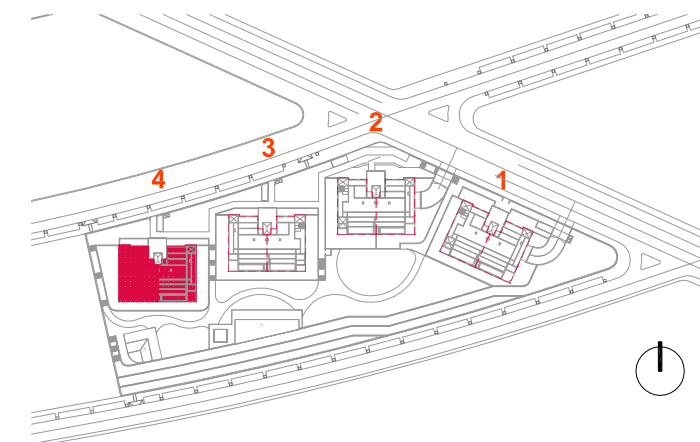

**CUADRO DE SUPERFICIES DE LA VIVIENDA**

**PLANTA PRIMERA**

SUPERFICIE ÚTIL	SUP. ÚTIL INTERIOR	141,21 m <sup>2</sup>
	TERRAZA	96,70 m <sup>2</sup>
	<b>SUPERFICIE ÚTIL TOTAL VIVIENDA</b>	<b>237,91 m<sup>2</sup></b>
SUPERFICIE CONTRUIDA	SUPERFICIE ÚTIL TOTAL SEGÚN DECRETO 218/200	155,33 m <sup>2</sup>
	(*) 50% superficies exteriores hasta el 10% de la superficie útil interior de la vivienda	
	Superficie útil con derecho de uso: SOLARIUM	80,12 m <sup>2</sup>
	<b>SUPERFICIE CONSTRUIDA VIVIENDA</b>	<b>274,98 m<sup>2</sup></b>
SUPERFICIE CONTRUIDA	SUP. CONSTRUIDA INTERIOR	162,57 m <sup>2</sup>
	TERRAZA	112,41 m <sup>2</sup>
	SUPERFICIE CONSTRUIDA EXTERIOR	112,41 m <sup>2</sup>
SUPERFICIE CONTRUIDA	<b>SUPERFICIE CONSTRUIDA VIVIENDA</b>	<b>274,98 m<sup>2</sup></b>
	P.P. ZONAS COMUNES	28,37 m <sup>2</sup>
	<b>SUPERFICIE TOTAL CON ZONAS COMUNES</b>	<b>303,35 m<sup>2</sup></b>
Superficie construida con derecho de uso: SOLARIUM		133,38 m <sup>2</sup>



NOTA: Este documento tiene carácter de información comercial, sujeto a modificaciones, de obtención de licencia o aquellas que puede considerar en su momento la dirección facultativa por necesidades técnicas de obra.

Información Comercial  
674 681 051  
[www.limonargarden.com](http://www.limonargarden.com)  
[comercial@limonargarden.com](mailto:comercial@limonargarden.com)

