



ESCALA GRÁFICA:

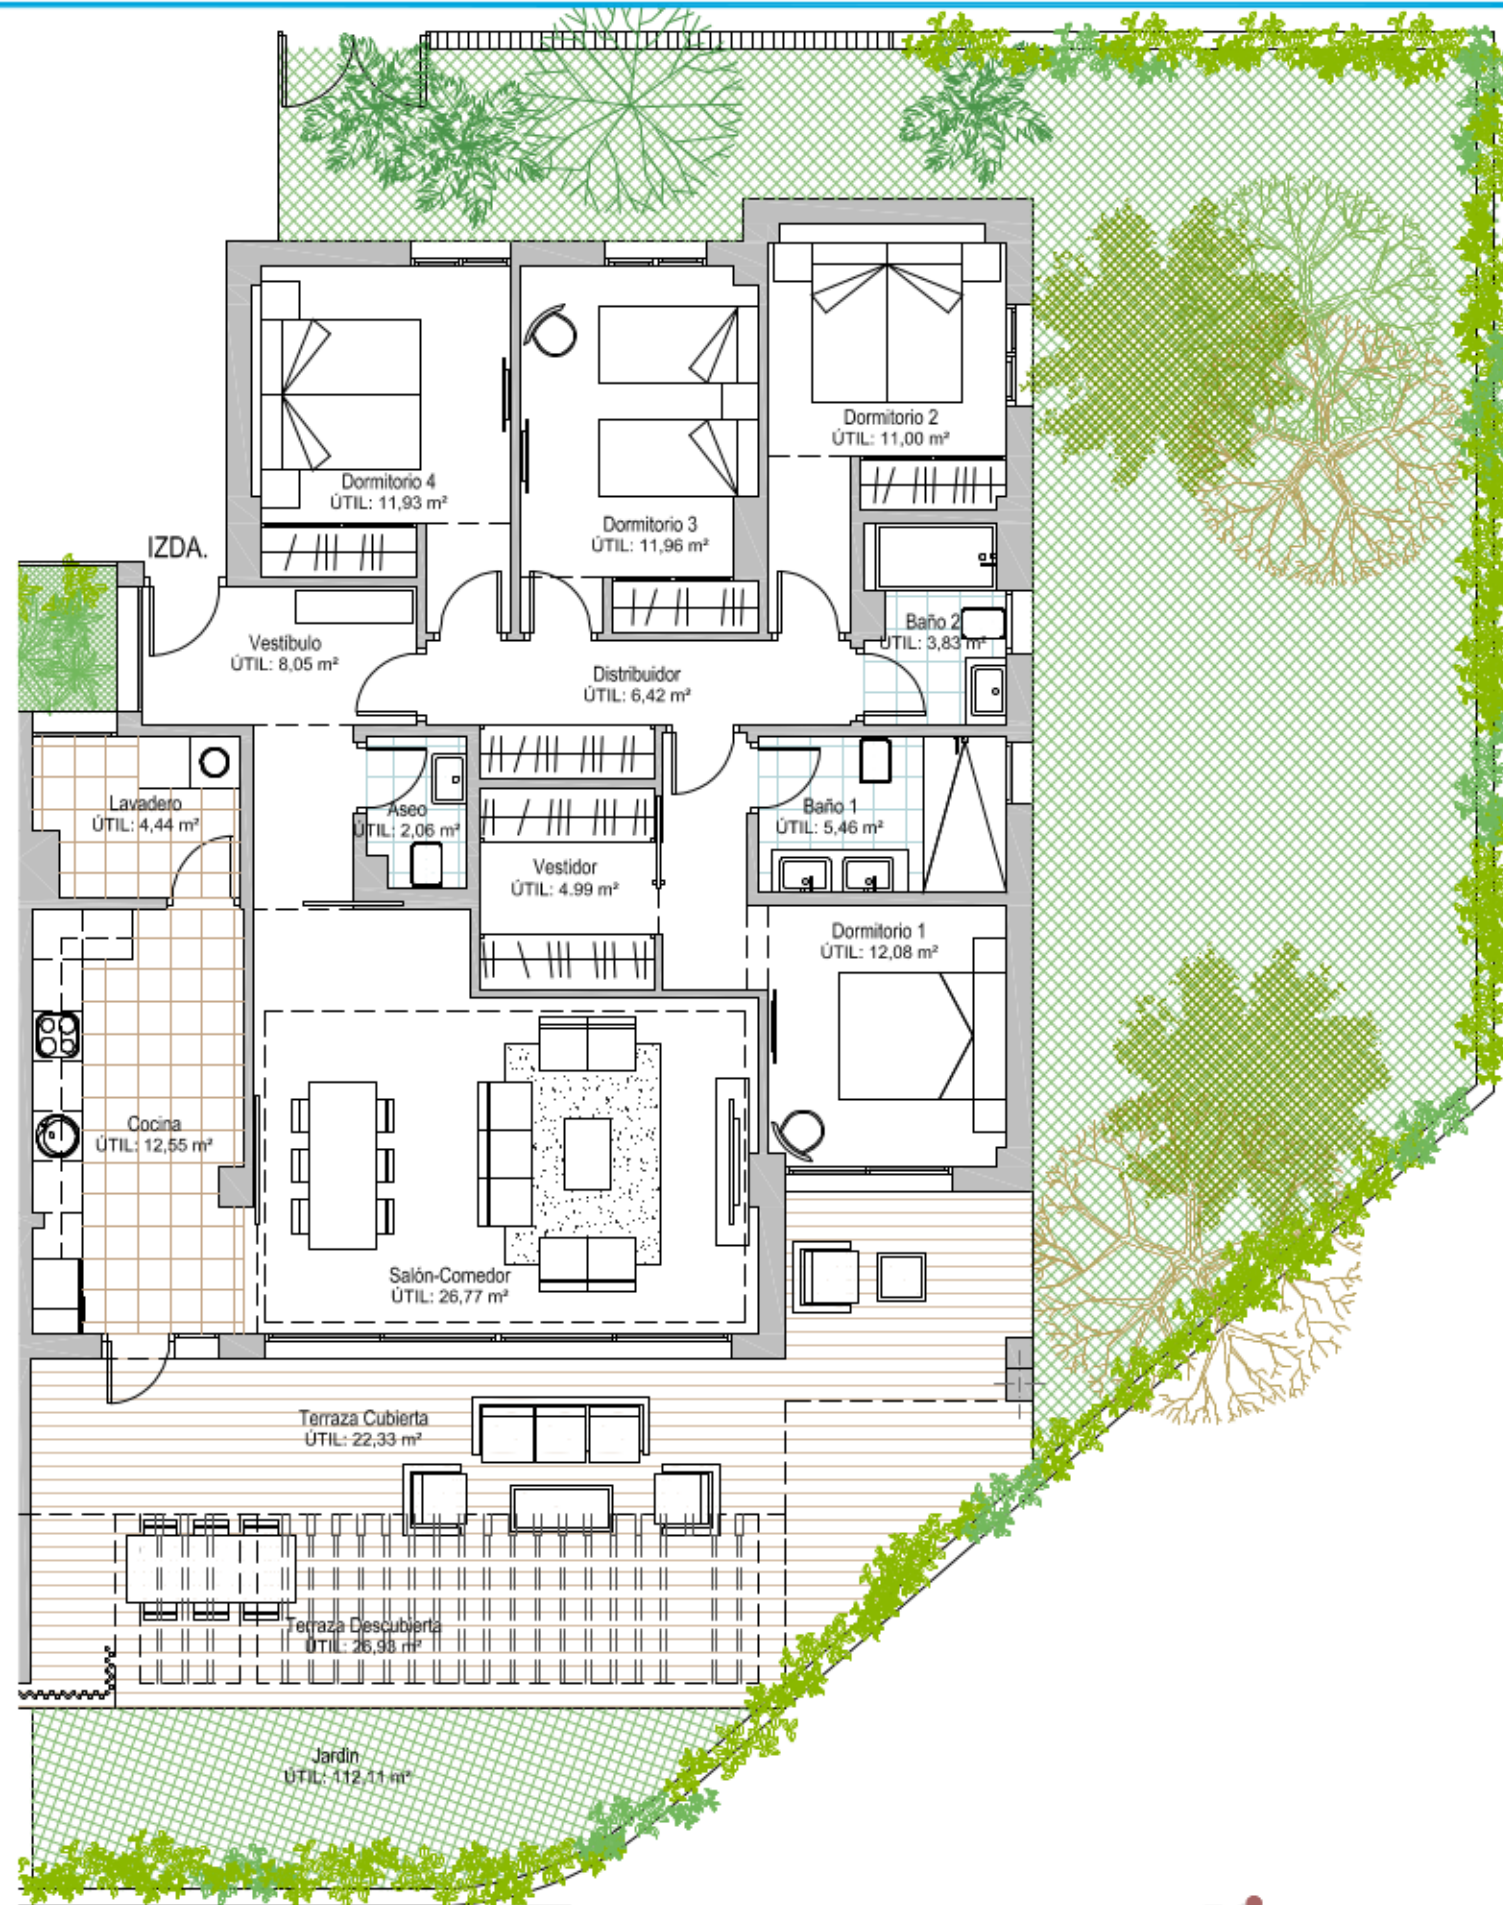

**BLOQUE 1 - PLANTA BAJA  
VIVIENDA IZQUIERDA**

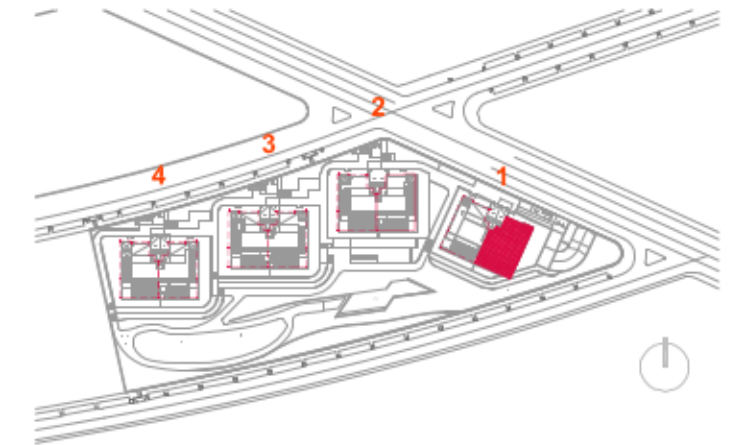

**CUADRO DE SUPERFICIES DE LA VIVIENDA**

**PLANTA BAJA**

SUPERFICIE ÚTIL	SUP. ÚTIL INTERIOR	121,54 m <sup>2</sup>
	TERRAZA	49,26 m <sup>2</sup>
	<b>SUPERFICIE ÚTIL TOTAL VIVIENDA</b>	<b>170,80 m<sup>2</sup></b>
	SUPERFICIE ÚTIL TOTAL SEGÚN DECRETO 218/2005	133,69 m <sup>2</sup>
	(*) 50% superficies exteriores hasta el 10% de la superficie útil interior de la vivienda	
	Superficie útil con derecho de uso: JARDÍN	112,11 m <sup>2</sup>
SUPERFICIE CONSTRUIDA	SUP. CONSTRUIDA INTERIOR	143,06 m <sup>2</sup>
	TERRAZA	51,31 m <sup>2</sup>
	SUPERFICIE CONSTRUIDA EXTERIOR	51,31 m <sup>2</sup>
	<b>SUPERFICIE CONSTRUIDA VIVIENDA</b>	<b>194,37 m<sup>2</sup></b>
	P.P. ZONAS COMUNES	20,04 m <sup>2</sup>
	<b>SUPERFICIE TOTAL CON ZONAS COMUNES</b>	<b>214,32 m<sup>2</sup></b>
	Superficie construida con derecho de uso: JARDÍN	121,95 m <sup>2</sup>



NOTA: Este documento tiene carácter de información comercial, sujeto a modificaciones, de obtención de licencia o aquellas que puede considerar en su momento la dirección facultativa por necesidades técnicas de obra.

Información Comercial  
674 681 051  
[www.limonargarden.com](http://www.limonargarden.com)  
[comercial@limonargarden.com](mailto:comercial@limonargarden.com)

