



ESCALA GRÁFICA:

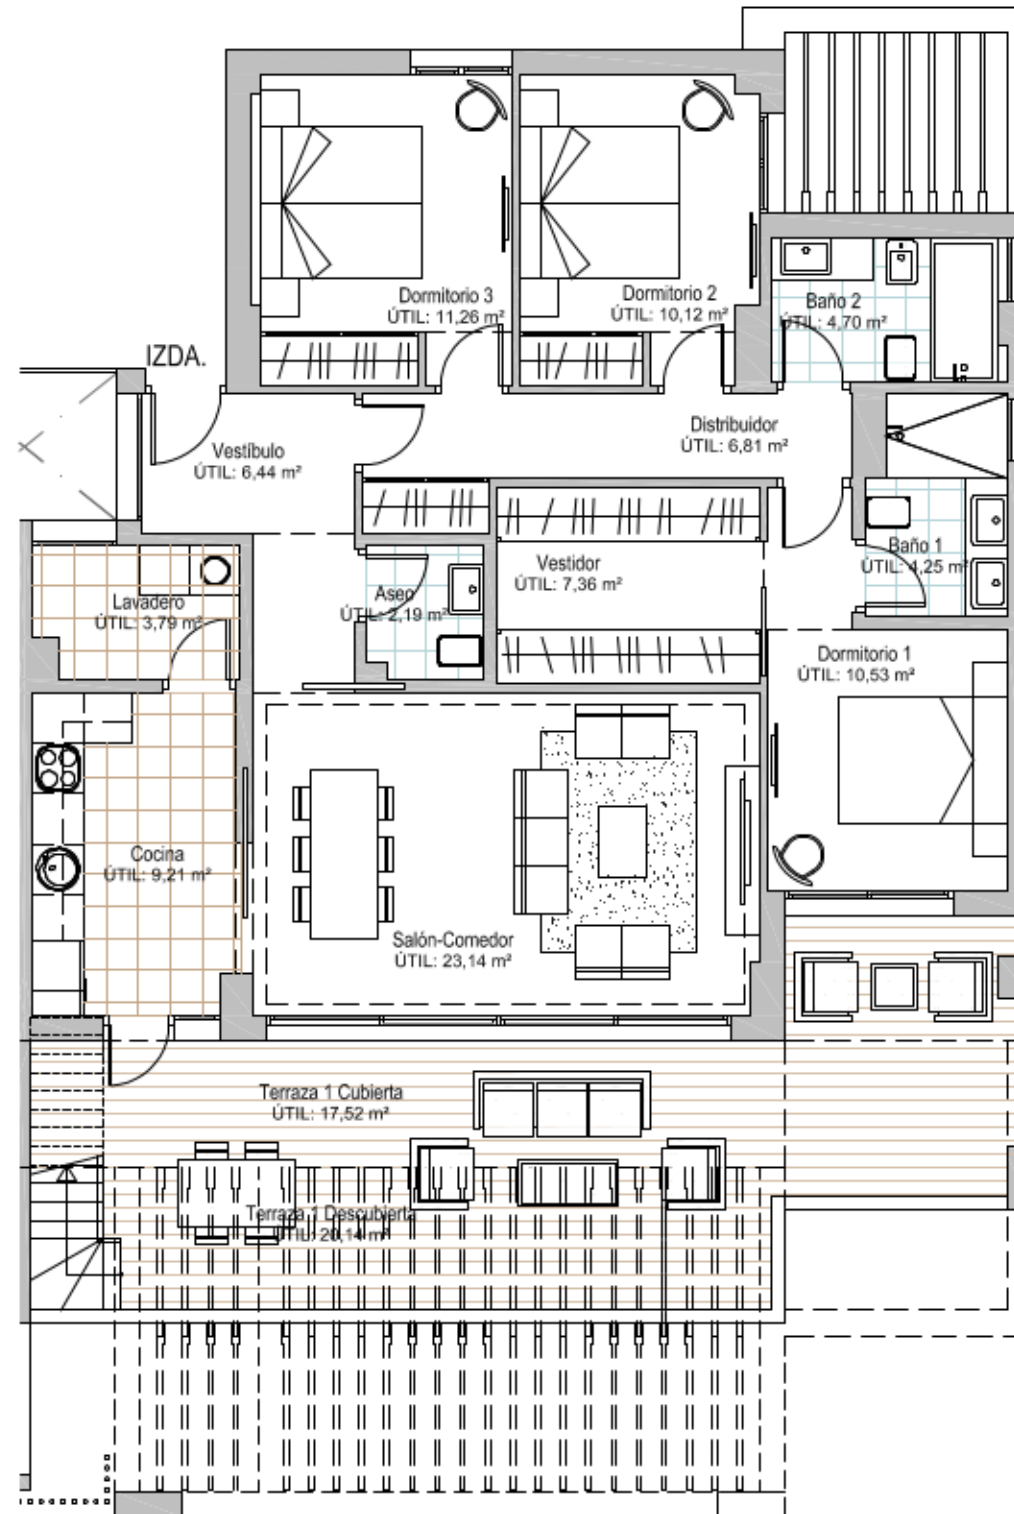

**BLOQUE 1 - PLANTA SEGUNDA
VIVIENDA IZQUIERDA**

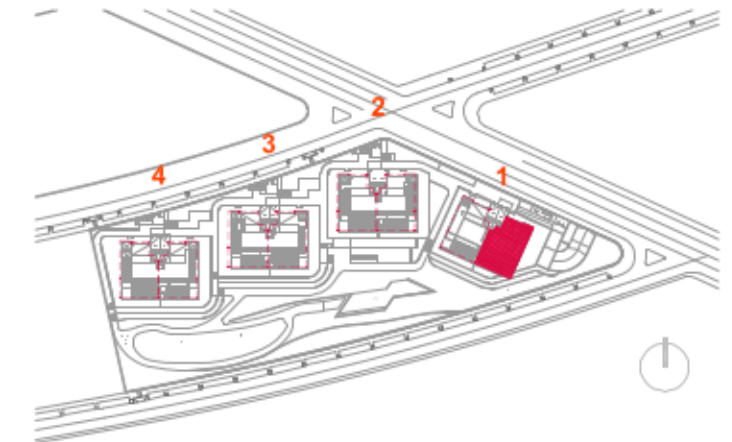

CUADRO DE SUPERFICIES DE LA VIVIENDA

PLANTA SEGUNDA

SUPERFICIE ÚTIL	SUP. ÚTIL INTERIOR	99,80 m ²
	TERRAZA	37,66 m ²
	SUPERFICIE ÚTIL TOTAL VIVIENDA	137,46 m²
	SUPERFICIE ÚTIL TOTAL SEGÚN DECRETO 218/2005	109,78 m ²
(*) 50% superficies exteriores hasta el 10% de la superficie útil interior de la vivienda		
	Superficie útil con derecho de uso: SOLARIUM	47,72 m ²
SUPERFICIE CONTRUIDA	SUP. CONSTRUIDA INTERIOR	119,50 m ²
	TERRAZA	40,64 m ²
	SUPERFICIE CONSTRUIDA EXTERIOR	40,64 m ²
	SUPERFICIE CONSTRUIDA VIVIENDA	160,14 m²
	P.P. ZONAS COMUNES	16,52 m ²
	SUPERFICIE TOTAL CON ZONAS COMUNES	176,66 m²
	Superficie construida con derecho de uso: SOLARIUM	107,85 m ²



NOTA: Este documento tiene carácter de información comercial, sujeto a modificaciones, de obtención de licencia o aquellas que puede considerar en su momento la dirección facultativa por necesidades técnicas de obra.

Información Comercial
674 681 051
www.limonargarden.com
comercial@limonargarden.com

