



ESCALA GRÁFICA:

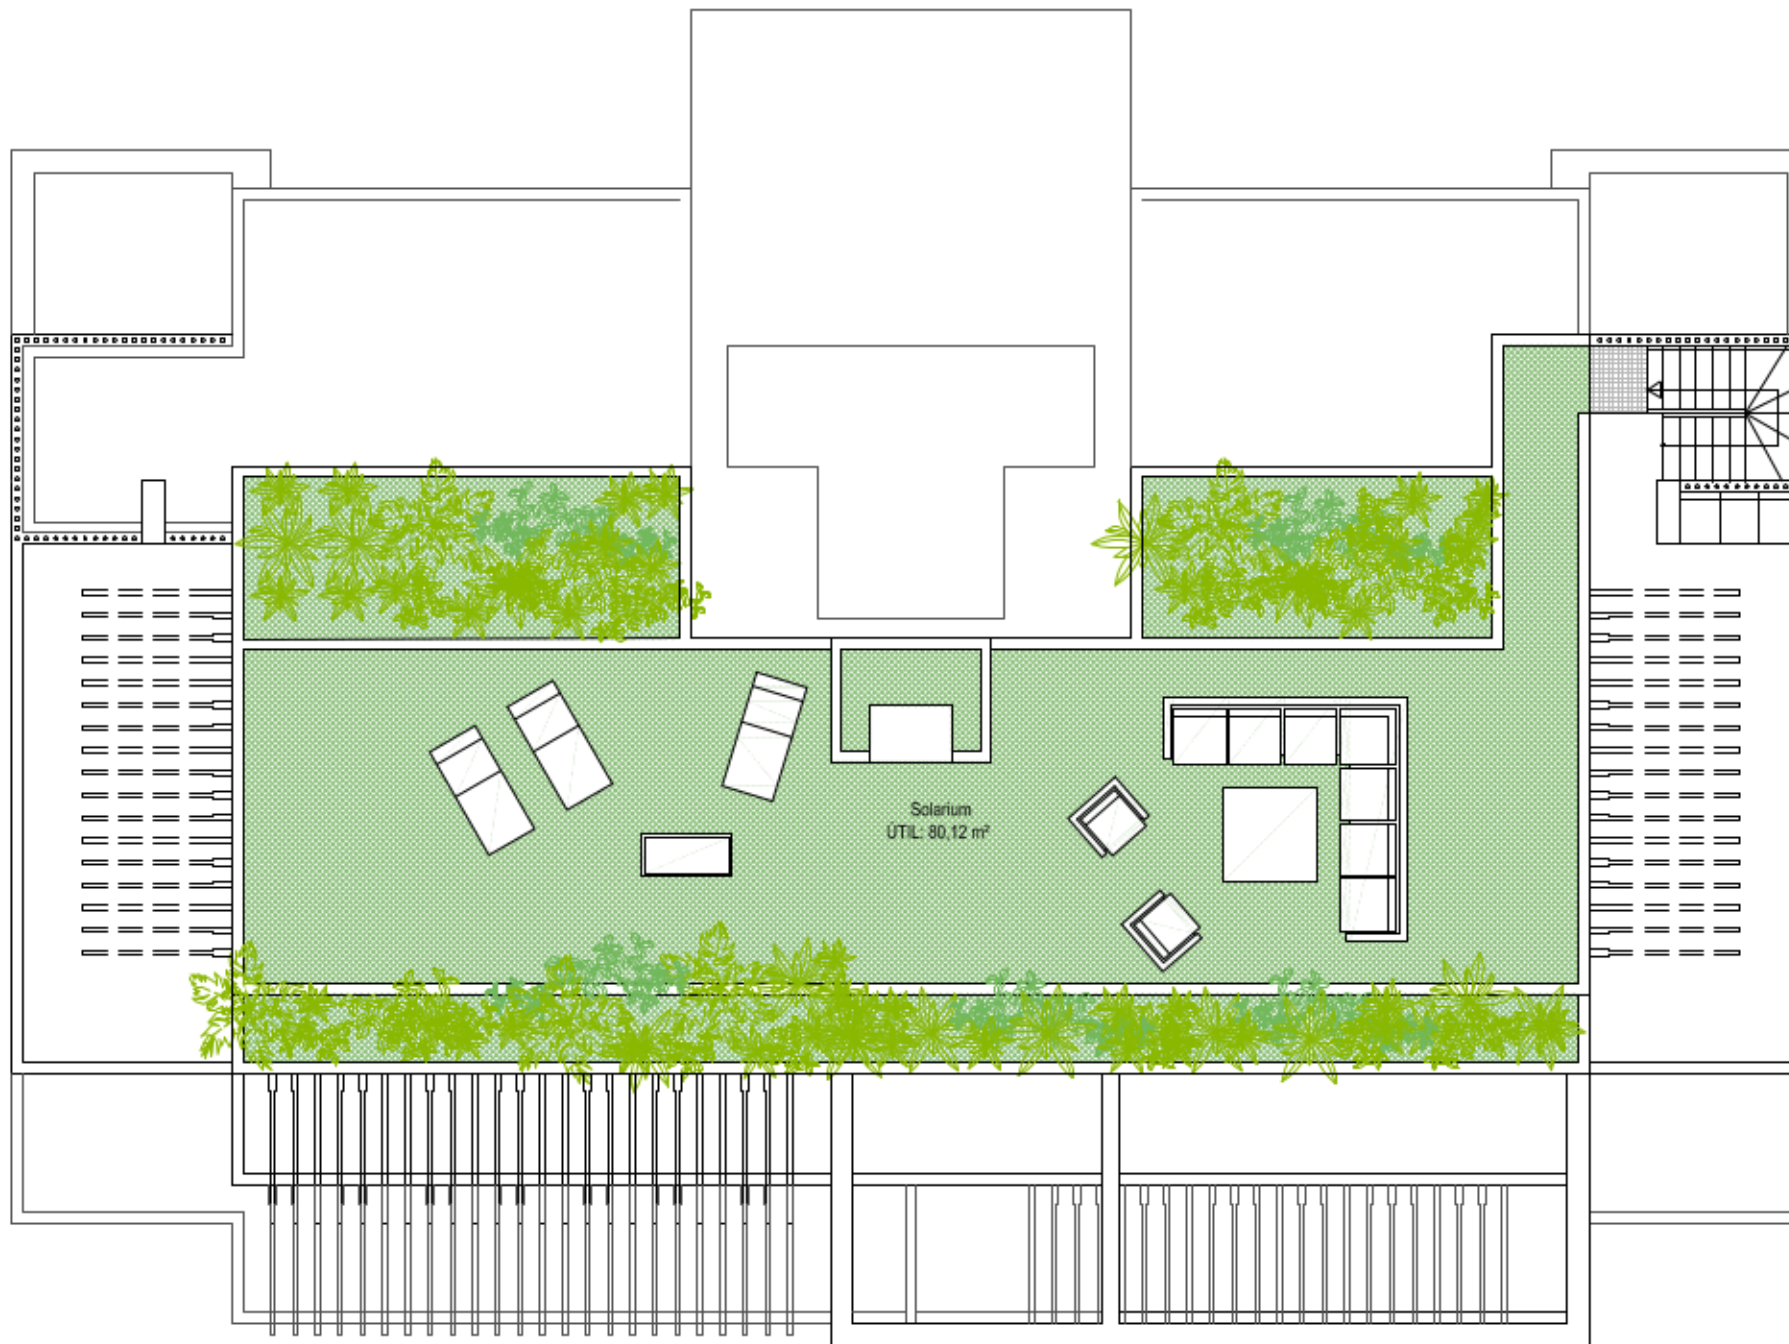

BLOQUE 2 - PLANTA SOLARIUM

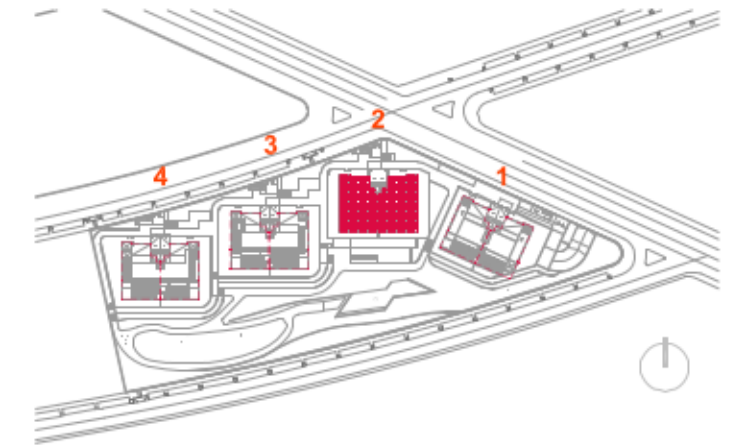

CUADRO DE SUPERFICIES DE LA VIVIENDA

PLANTA SOLARIUM

SUPERFICIE ÚTIL	SUP. ÚTIL INTERIOR	141,21 m ²
	TERRAZA	96,70 m ²
	SUPERFICIE ÚTIL TOTAL VIVIENDA	237,91 m²
	SUPERFICIE ÚTIL TOTAL SEGÚN DECRETO 218/2005	155,33 m ²
(*) 50% superficies exteriores hasta el 10% de la superficie útil interior de la vivienda		
	Superficie útil con derecho de uso: SOLARIUM	80,12 m ²
SUPERFICIE CONTRUIDA	SUP. CONSTRUIDA INTERIOR	162,57 m ²
	TERRAZA	112,41 m ²
	SUPERFICIE CONSTRUIDA EXTERIOR	112,41 m ²
	SUPERFICIE CONSTRUIDA VIVIENDA	274,98 m²
	P.P. ZONAS COMUNES	28,37 m ²
	SUPERFICIE TOTAL CON ZONAS COMUNES	303,35 m²
	Superficie construida con derecho de uso: SOLARIUM	133,38 m ²



NOTA: Este documento tiene carácter de información comercial, sujeto a modificaciones, de obtención de licencia o aquellas que puede considerar en su momento la dirección facultativa por necesidades técnicas de obra.

Información Comercial
674 681 051
www.limonargarden.com
comercial@limonargarden.com

