



ESCALA GRÁFICA:

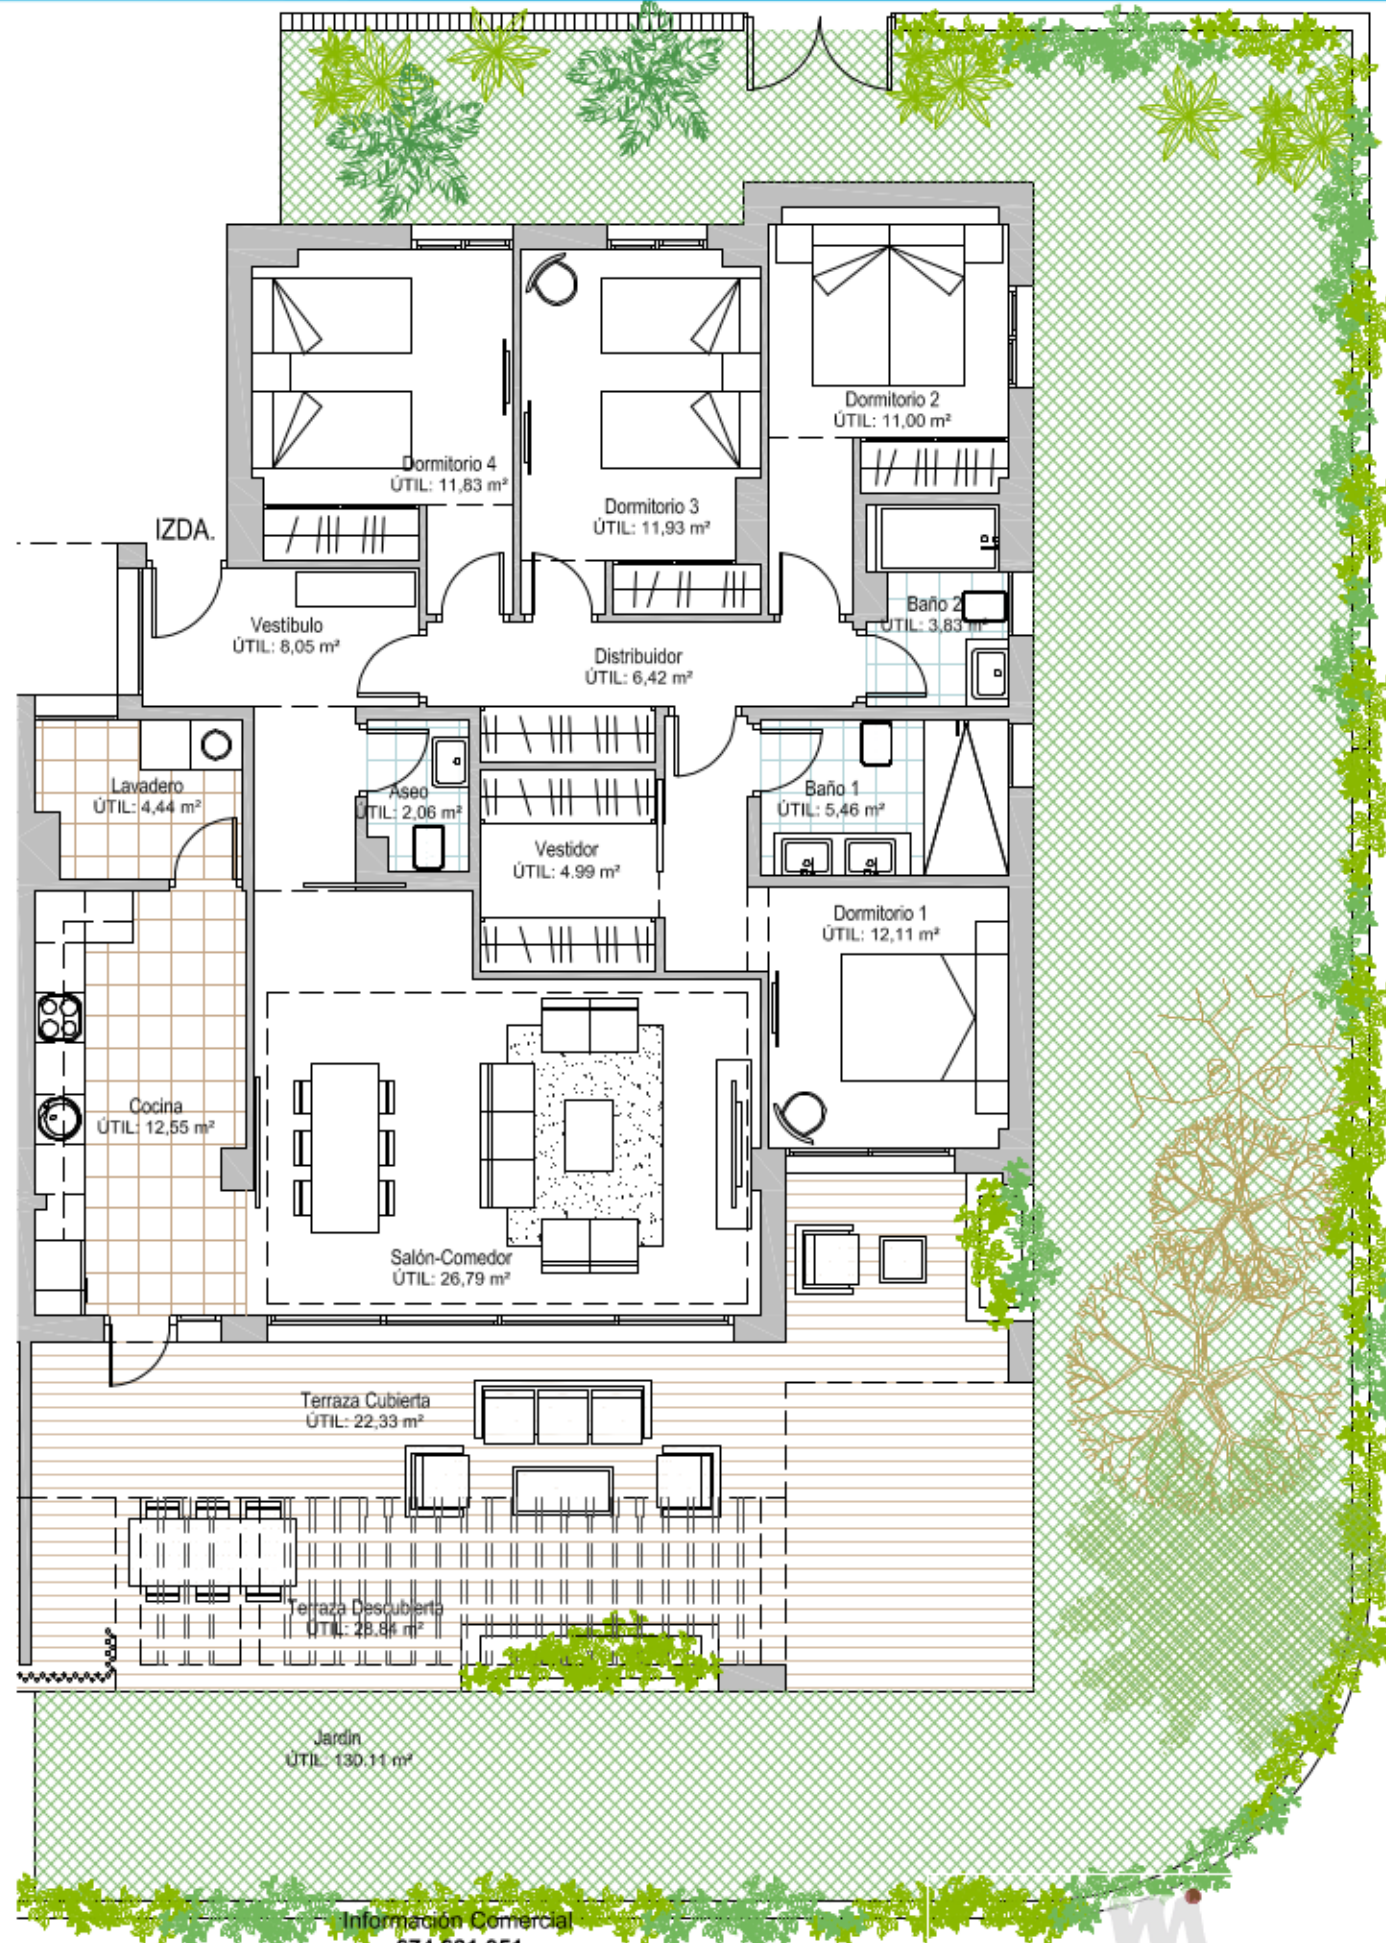

**BLOQUE 3 - PLANTA BAJA
VIVIENDA IZQUIERDA**

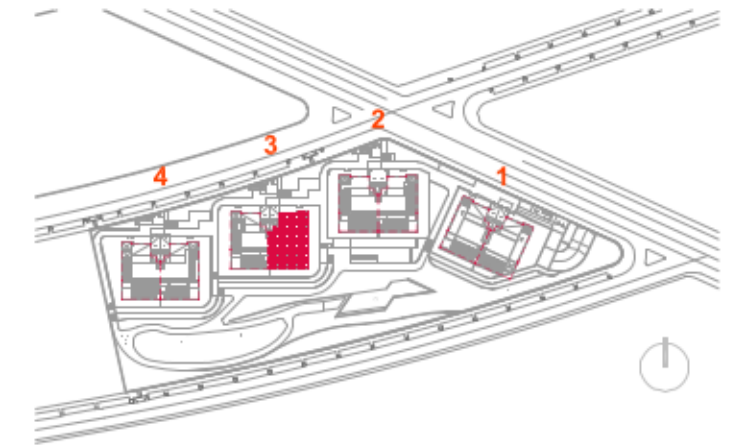

CUADRO DE SUPERFICIES DE LA VIVIENDA

PLANTA BAJA

SUPERFICIE ÚTIL	SUP. ÚTIL INTERIOR	121,46 m ²
	TERRAZA	51,17 m ²
	SUPERFICIE ÚTIL TOTAL VIVIENDA	172,63 m²
SUPERFICIE ÚTIL TOTAL SEGÚN DECRETO 218/2005		133,61 m ²
(*) 50% superficies exteriores hasta el 10% de la superficie útil interior de la vivienda		
Superficie útil con derecho de uso: JARDÍN		130,11 m ²
SUPERFICIE CONTRUIDA	SUP. CONSTRUIDA INTERIOR	143,06 m ²
	TERRAZA	55,82 m ²
	SUPERFICIE CONSTRUIDA EXTERIOR	55,82 m ²
	SUPERFICIE CONSTRUIDA VIVIENDA	198,88 m²
	P.P. ZONAS COMUNES	20,52 m ²
SUPERFICIE TOTAL CON ZONAS COMUNES		219,40 m²
Superficie construida con derecho de uso: JARDÍN		140,36 m ²



NOTA: Este documento tiene carácter de información comercial, sujeto a modificaciones, de obtención de licencia o aquellas que puede considerar en su momento la dirección facultativa por necesidades técnicas de obra.

Información Comercial
674 681 051

www.limonargarden.com
comercial@limonargarden.com

MOMENTUM
REAL ESTATE INVESTMENT MANAGERS