



ESCALA GRÁFICA:

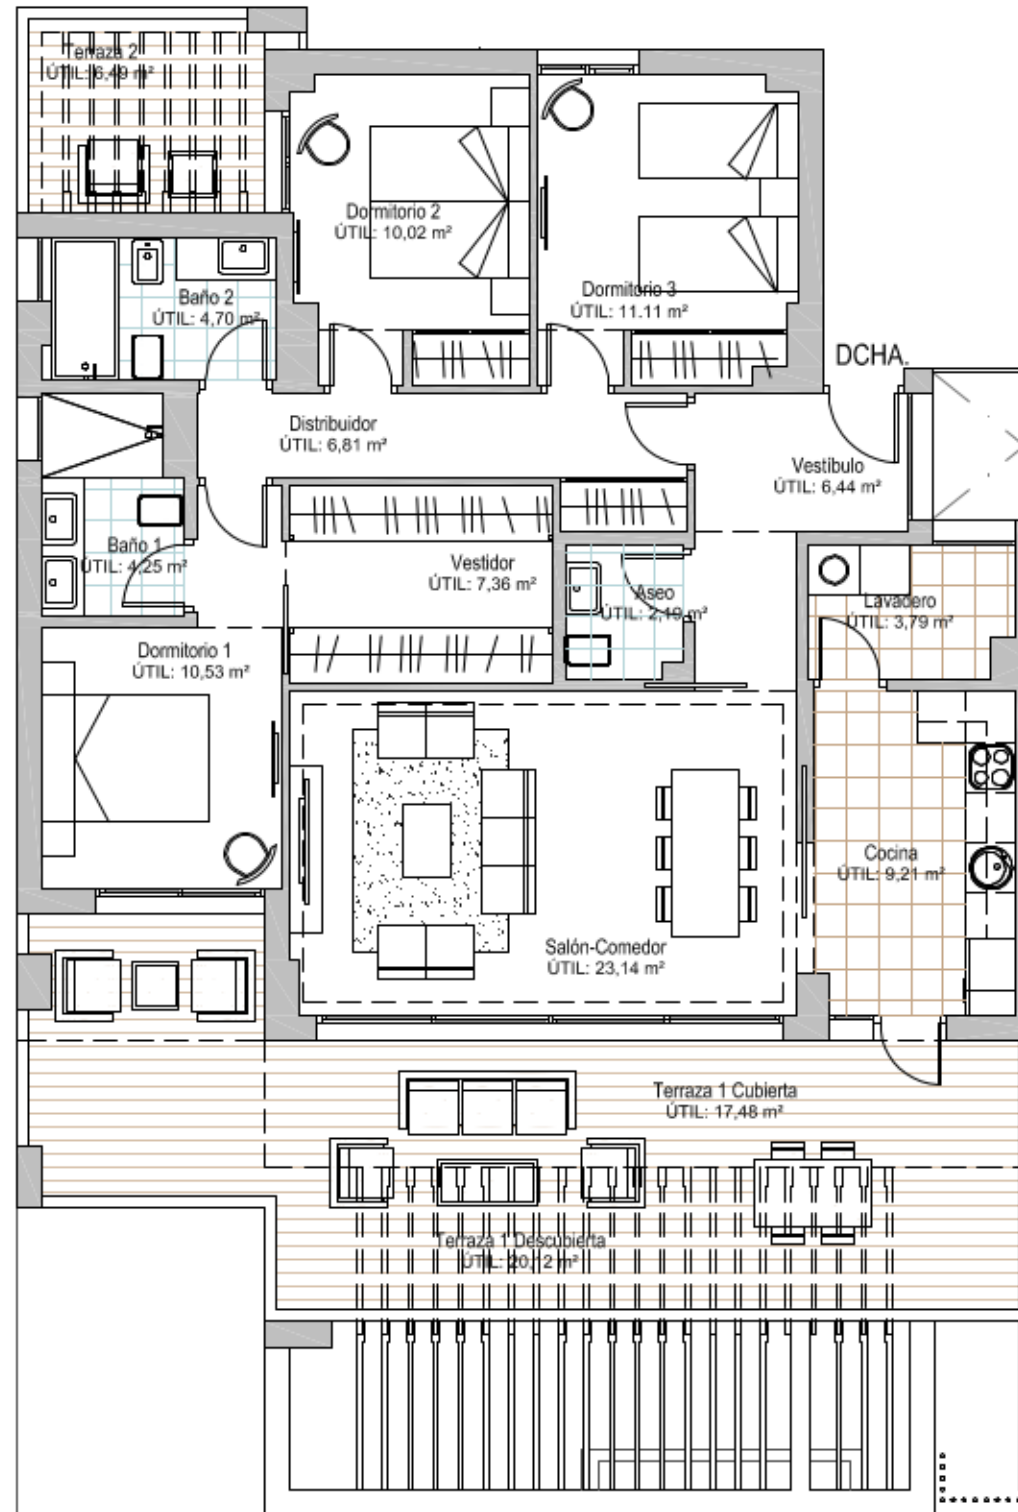

**BLOQUE 3 - PLANTA PRIMERA
VIVIENDA DERECHA**

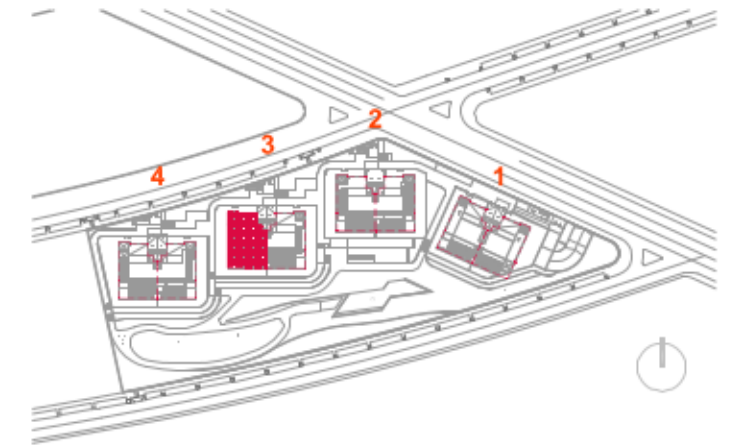

CUADRO DE SUPERFICIES DE LA VIVIENDA

PLANTA PRIMERA

SUPERFICIE ÚTIL	SUP. ÚTIL INTERIOR	99,55 m ²
	TERRAZA	44,09 m ²
	SUPERFICIE ÚTIL TOTAL VIVIENDA	143,64 m²
	SUPERFICIE ÚTIL TOTAL SEGÚN DECRETO 218/2005	109,51 m ²
	(*) 50% superficies exteriores hasta el 10% de la superficie útil interior de la vivienda	
SUPERFICIE CONTRUIDA	SUP. CONSTRUIDA INTERIOR	119,50 m ²
	TERRAZA	48,12 m ²
	SUPERFICIE CONSTRUIDA EXTERIOR	48,12 m ²
	SUPERFICIE CONSTRUIDA VIVIENDA	167,62 m²
	P.P. ZONAS COMUNES	17,29 m ²
	SUPERFICIE TOTAL CON ZONAS COMUNES	184,91 m²



NOTA: Este documento tiene carácter de información comercial, sujeto a modificaciones, de obtención de licencia o aquellas que puede considerar en su momento la dirección facultativa por necesidades técnicas de obra.

Información Comercial
674 681 051
www.limonargarden.com
comercial@limonargarden.com

