



ESCALA GRÁFICA:

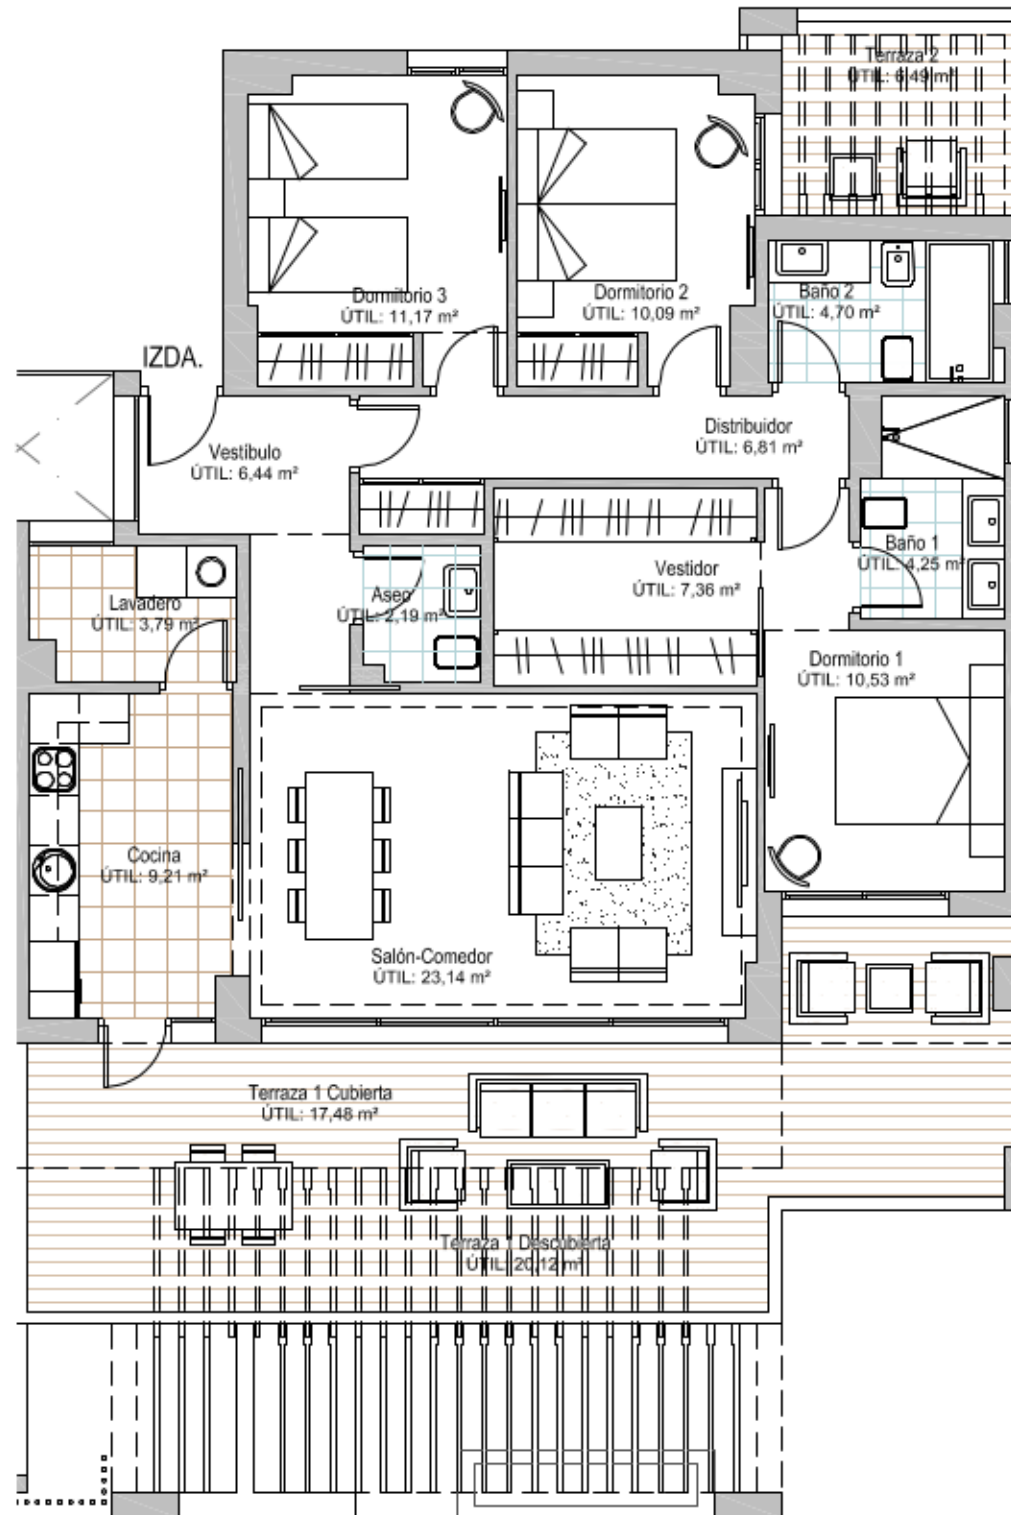

**BLOQUE 3 - PLANTA PRIMERA  
VIVIENDA IZQUIERDA**

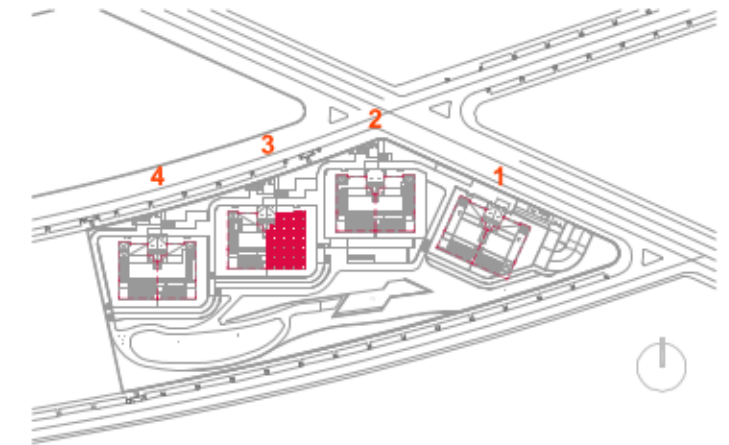

**CUADRO DE SUPERFICIES DE LA VIVIENDA**

**PLANTA PRIMERA**

SUPERFICIE ÚTIL	SUP. ÚTIL INTERIOR	99,66 m <sup>2</sup>
	TERRAZA	44,09 m <sup>2</sup>
	<b>SUPERFICIE ÚTIL TOTAL VIVIENDA</b>	<b>143,77 m<sup>2</sup></b>
	SUPERFICIE ÚTIL TOTAL SEGÚN DECRETO 218/2005	109,65 m <sup>2</sup>
	(*) 50% superficies exteriores hasta el 10% de la superficie útil interior de la vivienda	
SUPERFICIE CONTRUIDA	SUP. CONSTRUIDA INTERIOR	119,50 m <sup>2</sup>
	TERRAZA	48,12 m <sup>2</sup>
	SUPERFICIE CONSTRUIDA EXTERIOR	48,12 m <sup>2</sup>
	<b>SUPERFICIE CONSTRUIDA VIVIENDA</b>	<b>167,62 m<sup>2</sup></b>
	P.P. ZONAS COMUNES	17,29 m <sup>2</sup>
	<b>SUPERFICIE TOTAL CON ZONAS COMUNES</b>	<b>184,91 m<sup>2</sup></b>



NOTA: Este documento tiene carácter de información comercial, sujeto a modificaciones, de obtención de licencia o aquellas que puede considerar en su momento la dirección facultativa por necesidades técnicas de obra.

Información Comercial  
674 681 051  
[www.limonargarden.com](http://www.limonargarden.com)  
[comercial@limonargarden.com](mailto:comercial@limonargarden.com)

